

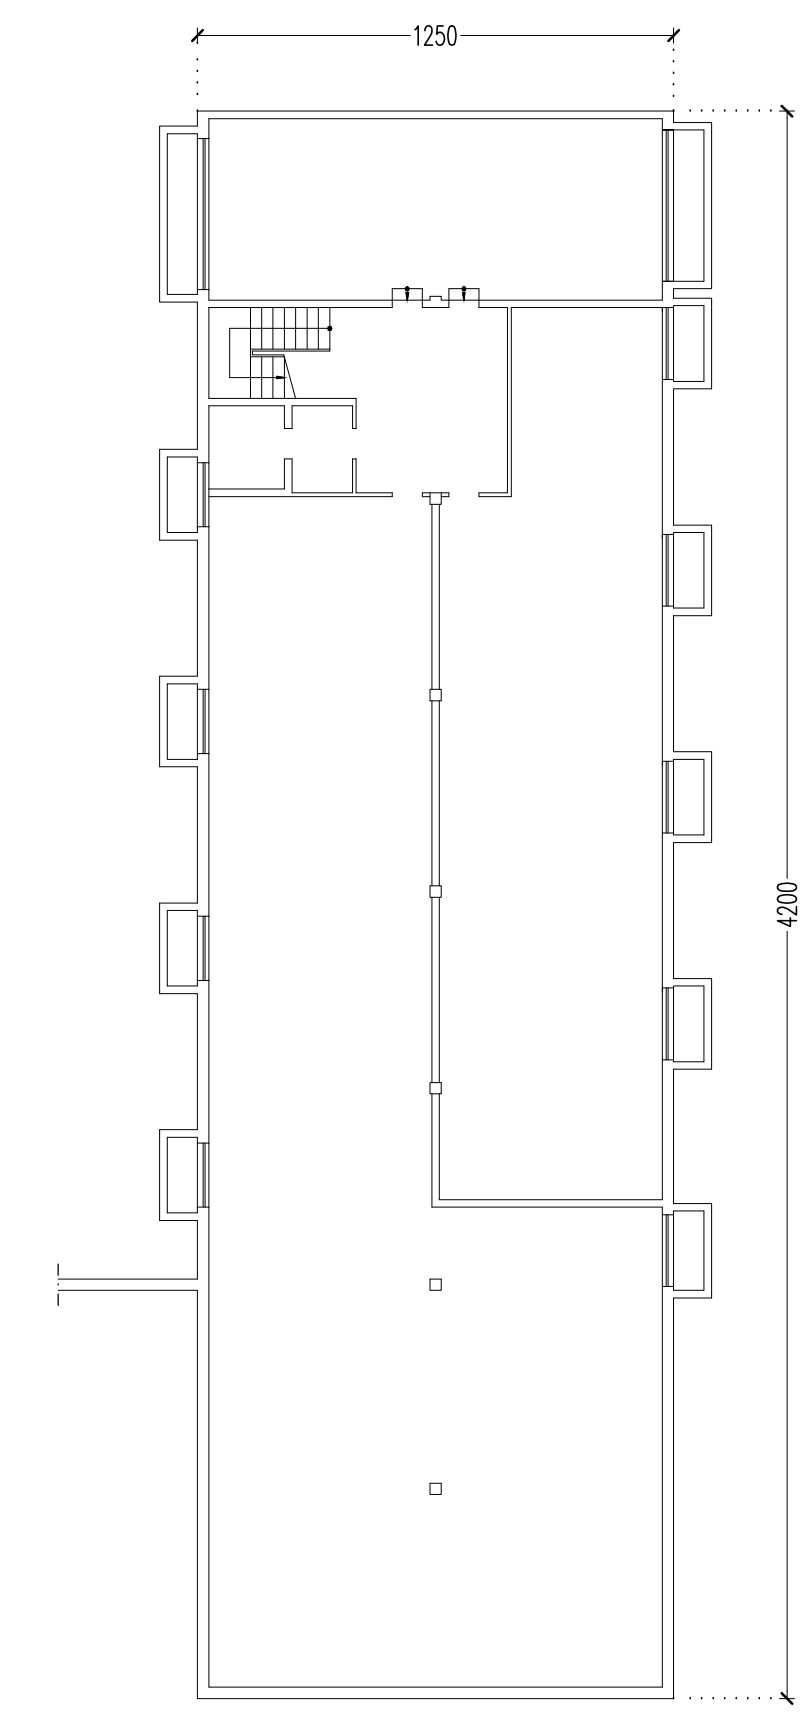


DEMOLIZIONE
COSTRUZIONE

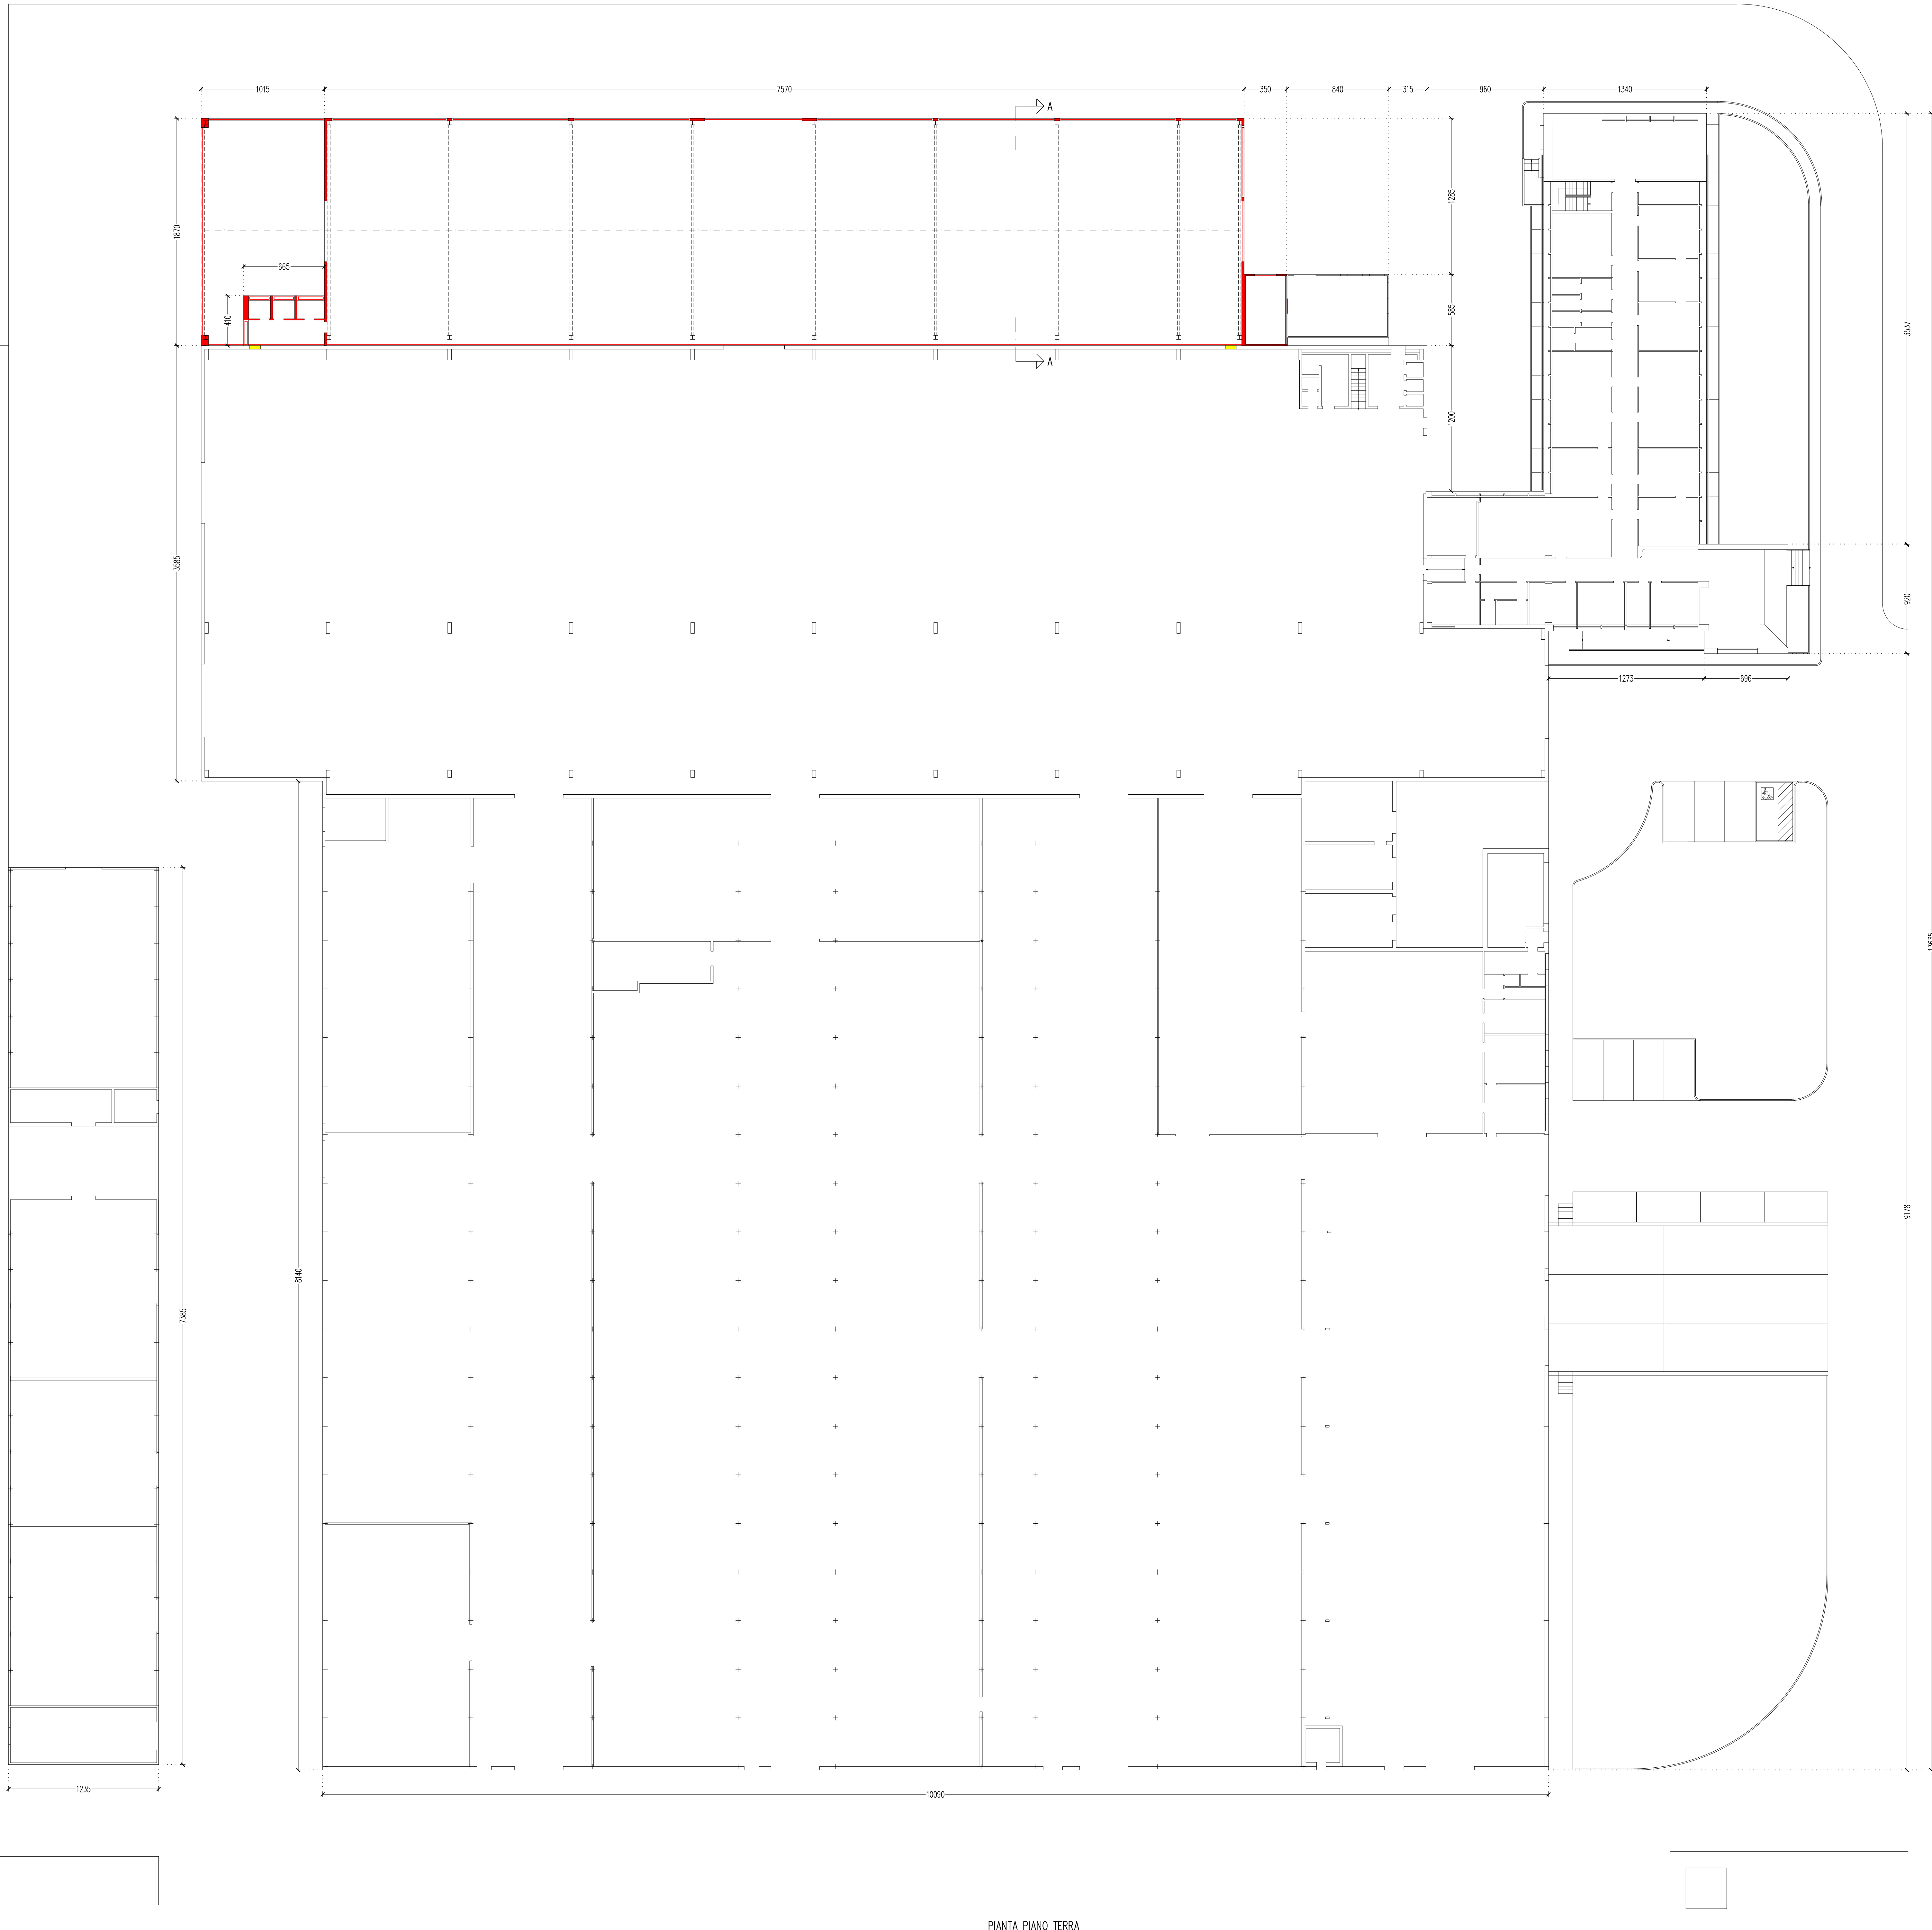

PIANTA PIANO INTERRATO

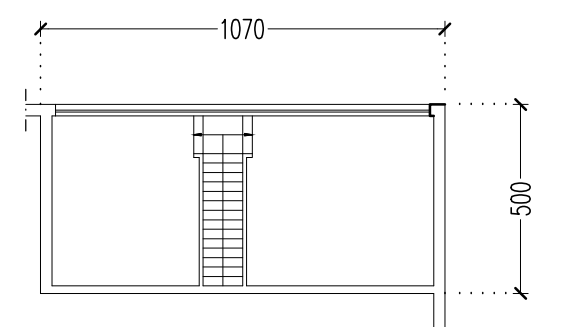

PIANTA PRIMO PIANO

PIANTA PIANO TERRA

PROVINCIA DI VICENZA		COMUNE DI SANDRIGO	
PROGETTO :		AMPLIAMENTO FABBRICATO INDUSTRIALE (L.R. 55/2012 Art. 4 - D.P.R. 160/2010 Art. 8)	
COMMITTENTE :		SKA S.p.a.	
STATO COMPARATO: PIANTA PIANO TERRA			TAVOLA 2C
Data	Prog.	Maggio 2021	Pratica N° 231
			Scala 1:200
			Disegno rev 2C
			Digital File rev 2C.dwg
Progettista	Direttore dei Lavori	Comitatario	Committente
 FRANCO PIANEZZOLA ARCHITETTO	 SKA S.p.a.	 COMUNE DI SANDRIGO	 STUDIO PIANEZZOLA
<small>FRANCO PIANEZZOLA ARCHITETTO - Viale Monte Grappa 26/A - 36066 SANDRIGO (VI) - www.studiofranco.pianezzola.it - info@studiofranco.pianezzola.it - franco.pianezzola@studiofranco.pianezzola.it - Tel. 0444 658757 - Fax 0444 758538</small>			
<small>Ai termini di legge (art. 9, cap. 2 del Codice Civile) il proprietario di questo elaborato e' riservato il diritto di riprodurre oppure di renderlo noto a terzi senza nostra autorizzazione.</small>			