

COMUNE DI SANDRIGO

Individuazione dei beni culturali ed ambientali - Legge reg. N. 58-Art. 9

1) DITTA: Pianezzola Leonardo fu Giovanni Battista

Fog. n. 7 mapp. nn. 272 - 274 - 282

2) DITTA: Pianezzola Gabriele fu Giovanni Battista

Fog. n. 7 mapp. nn. 273 - 281

3) DITTA: Cappellari Antonio - propr. per 1/2


Trevisan Giovanna - " " 1/2

Fog. n. 7 mapp. nn. 275 - 277 - 283

Fog. n. 7 mapp. n. 126 - Corte comune


Via Piave

L' ASSESSORE DELEGATO

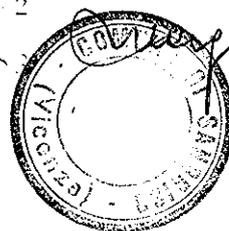


Caratteristiche Storiche e Architettoniche

Fabbricato rurale dalle caratteristiche ottocentesche composto da due case d'abitazione di grandezza diversa e probabilmente costruite in momenti diversi che comprendono tra loro un elegante rustico dal prospetto composto da quattro archi a tutto sesto e definito sulla parte superiore da una cornice di ricceata fattura. Buono stato di conservazione.



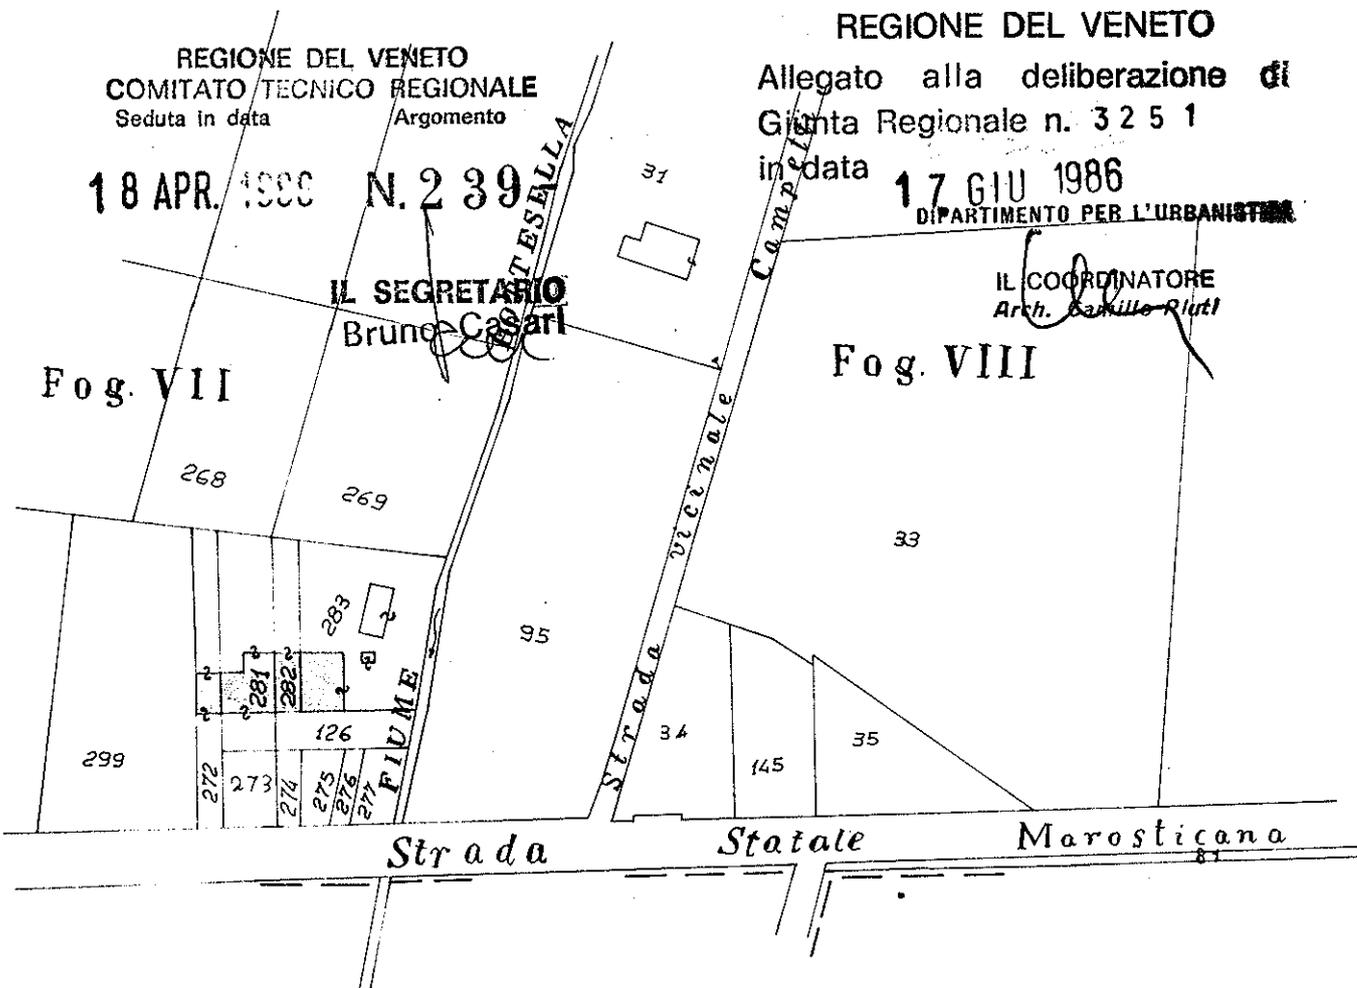




Prospetto parziale della facciata principale

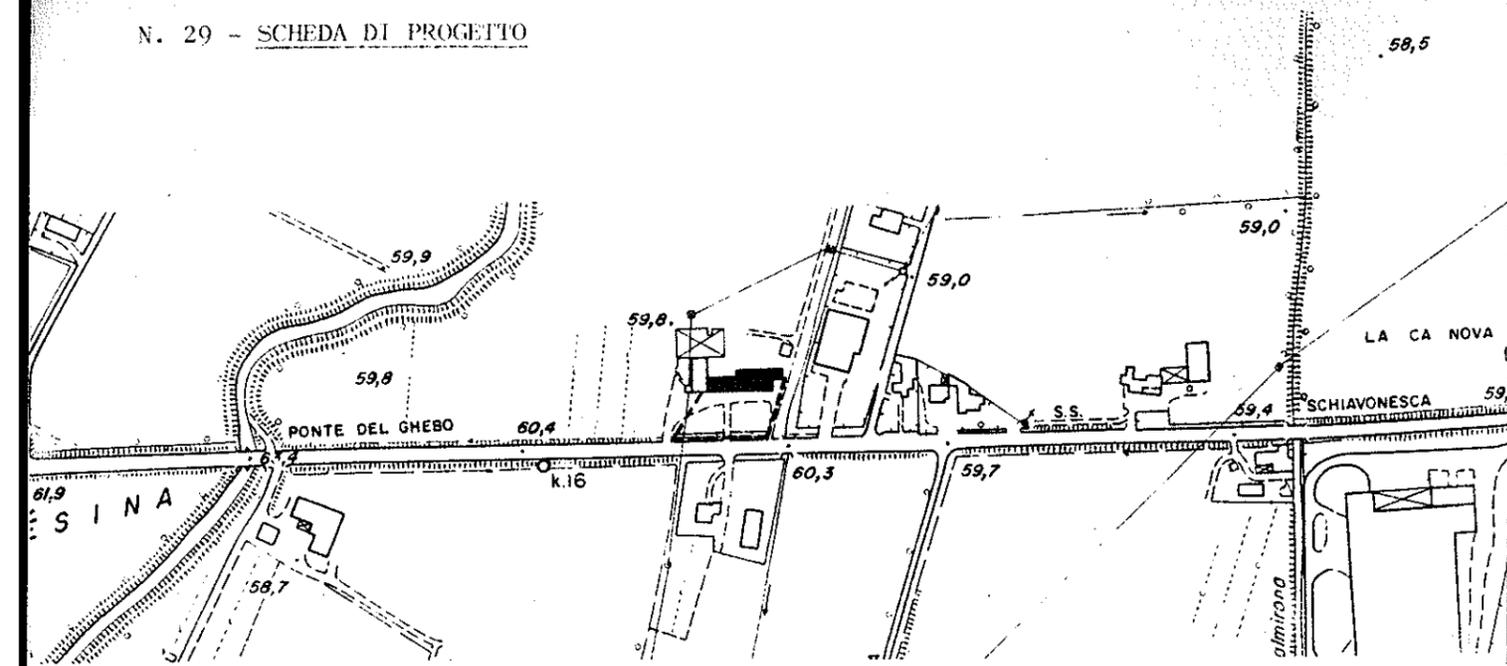


AEROFOTOGRAMMETRIA 1:5000

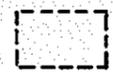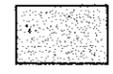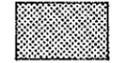-  area di tutela del bene individuato (vincolo di inedificabilità)
-  edificio di valore culturale e ambientale
-  edificio privo di valore
-  ampliamento


Interventi ammessi:

- 1 - Ordinaria e straordinaria manutenzione, inserimento degli impianti tecnologici e dei servizi igienici.
- 2 - Ristrutturazione e ridistribuzione interna.
- 3 - Possibilità di cambio di destinazione d'uso a residenza della parte rurale mantenendo inalterato il portico.
- 4 - Possibilità di ampliamento della casa d'abitazione (parte terminale lato est) uniformando le falde del coperto come indicato graficamente.
- 5 - Per quanto non specificato si fa obbligo dell'osservanza delle norme generali per gli interventi edilizi in zona rurale.

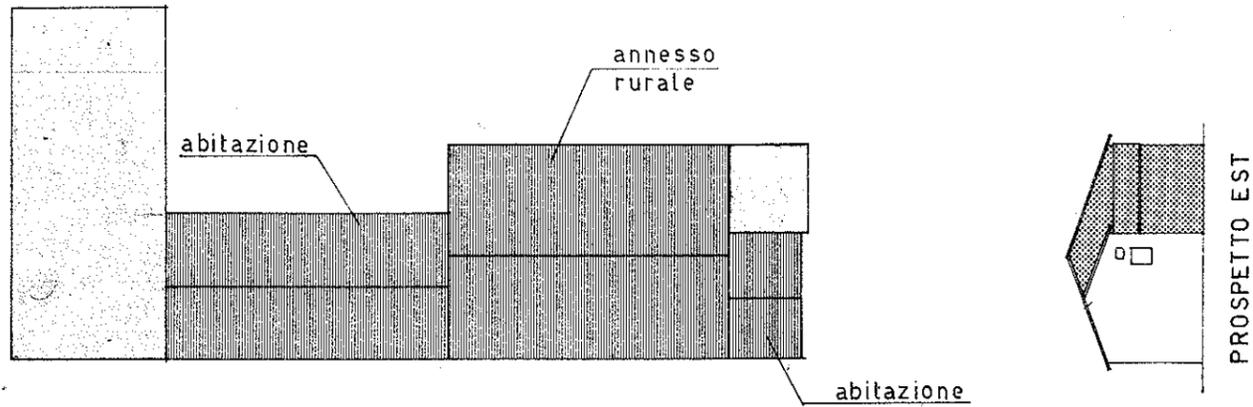

PIANTA

PROSPETTO EST

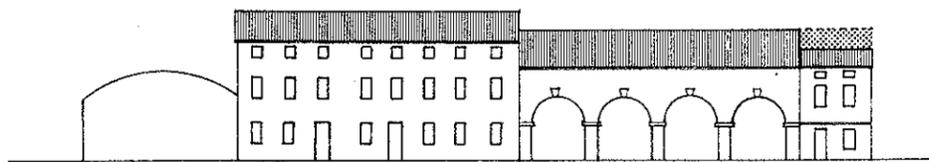

PROSPETTO SUD

DOTT. ARCH. UBALDO PEZZIN  
n. 140 ordine architetti vicenza

*U. Pezzin*