

COMUNE DI SANDRIGO

Individuazione dei beni culturali ed ambientali - Legge reg. N. 58-Art. 9

Ditta: Comune di Sandrigo

Fog. n. 11 mapp. n. 31

Via Capitello

REGIONE DEL VENETO
COMITATO TECNICO REGIONALE
Seduta in data Argomento

18 APR. 1986 N. 239 -



Caratteristiche Storiche e Architettoniche

IL SEGRETARIO

Bruno Casari

Fabbricato rurale tipico e più ricorrente a due volumi accostati di altezza diversa, con coperto a 2 falde dove il corpo più alto a due piani più granaio è adibito ad abitazione ed il corpo più basso, portico e stalla a piano terra e fienile nel sottotetto.

L' ASSESSORE DELEGATO

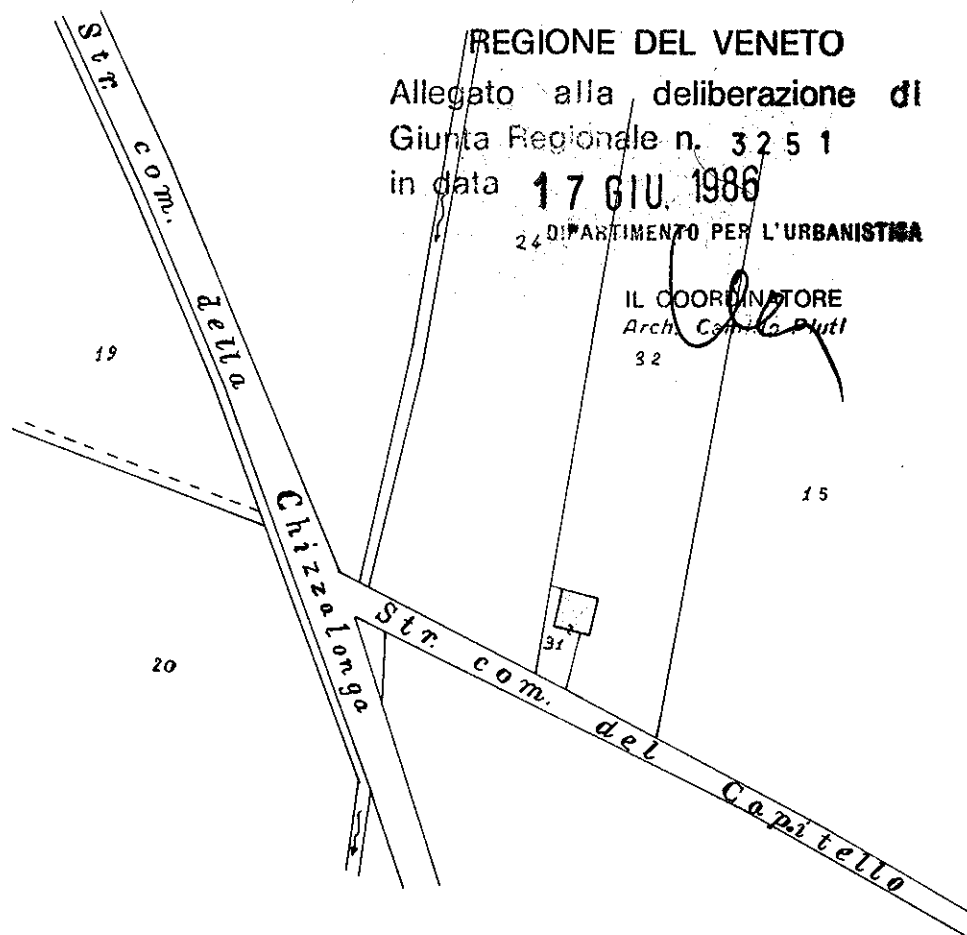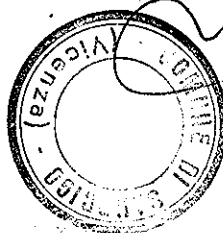


REGIONE DEL VENETO


Allegato alla deliberazione di
Giunta Regionale n. 3251
in data 17 GIU. 1986

24 DIPARTIMENTO PER L'URBANISTICA

IL COORDINATORE
Arch. Corrado Pizzi
32

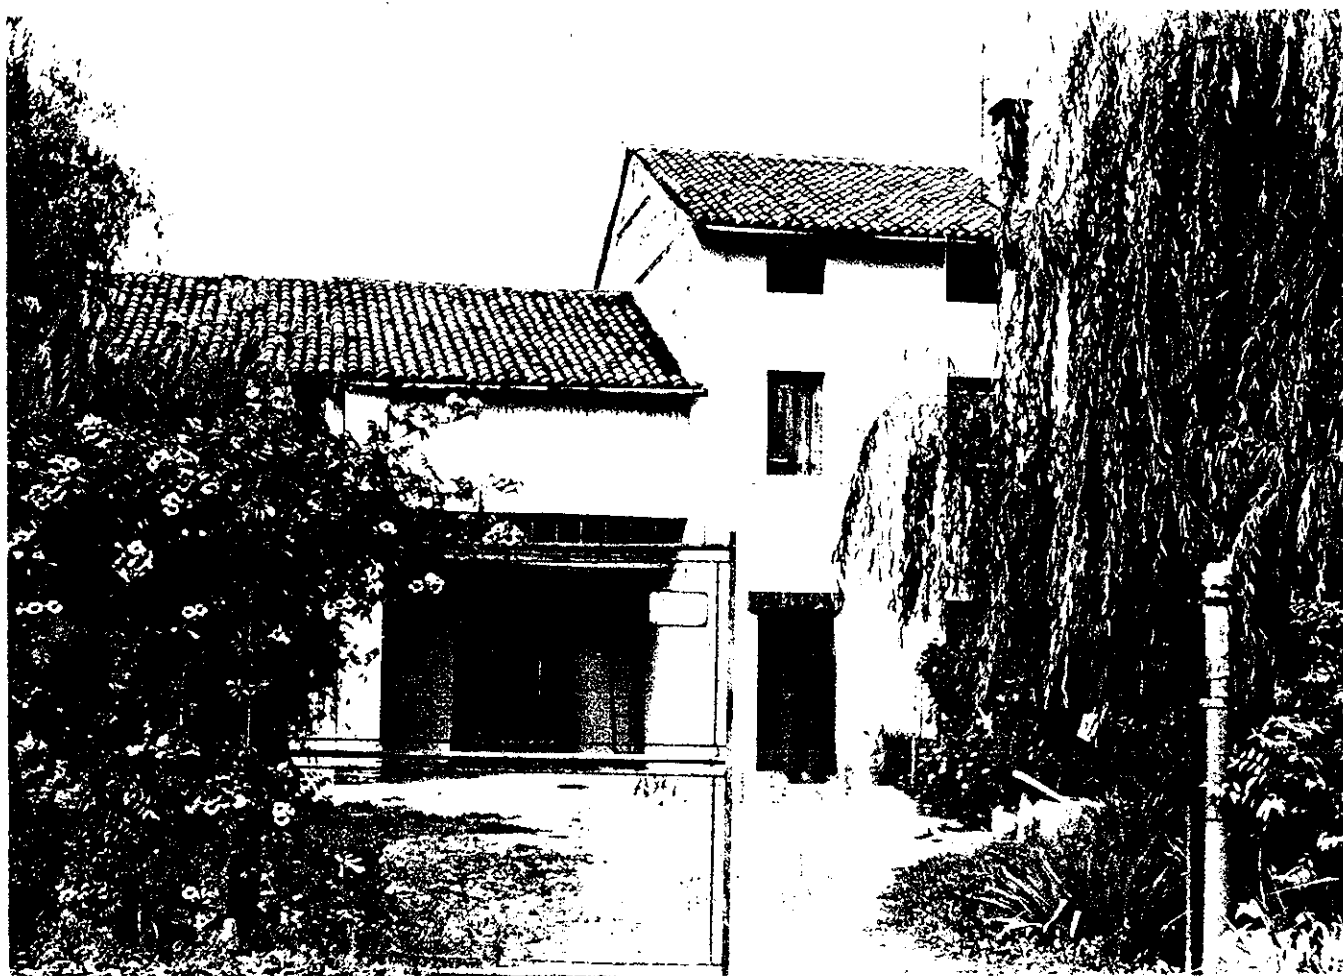

Facciata principale

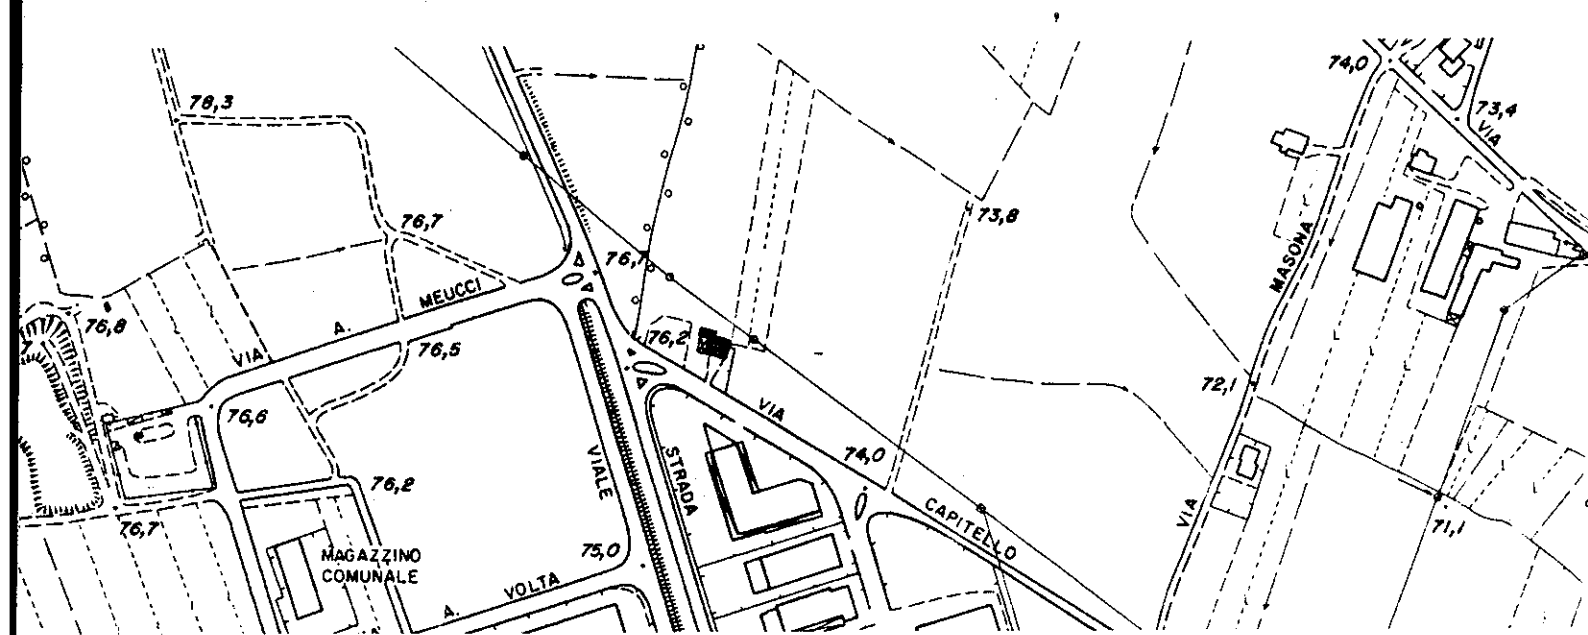

AEROFOTOGRAMMETRIA 1:5000

Interventi ammessi:

- 1 - Ordinaria e straordinaria manutenzione, inserimento degli impianti tecnologici e dei servizi igienici.
- 2 - Ristrutturazione e ridistribuzione interna.
- 3 - Possibilità di cambio di destinazione d'uso della parte rurale ad abitazione.
- 4 - Mantenimento delle caratteristiche principali quali il portico, le aperture della facciata principale (sud), il tetto e le cornici di gronda, il comignolo.
- 5 - Per quanto non specificato si fa obbligo dell'osservanza delle norme generali per gli interventi edilizi in zona rurale.

DOTT. ARCH. UBALDO PEZZIN
n. 140 ordine architetti vicenza

Ubaldo Pezzin