



COMUNE DI SANDRIGO
Provincia di Vicenza

P.I.


Elaborato

3

Scala

Variante al P.I.

INDICAZIONI ARCHITETTONICHE PER NUOVO EDIFICIO

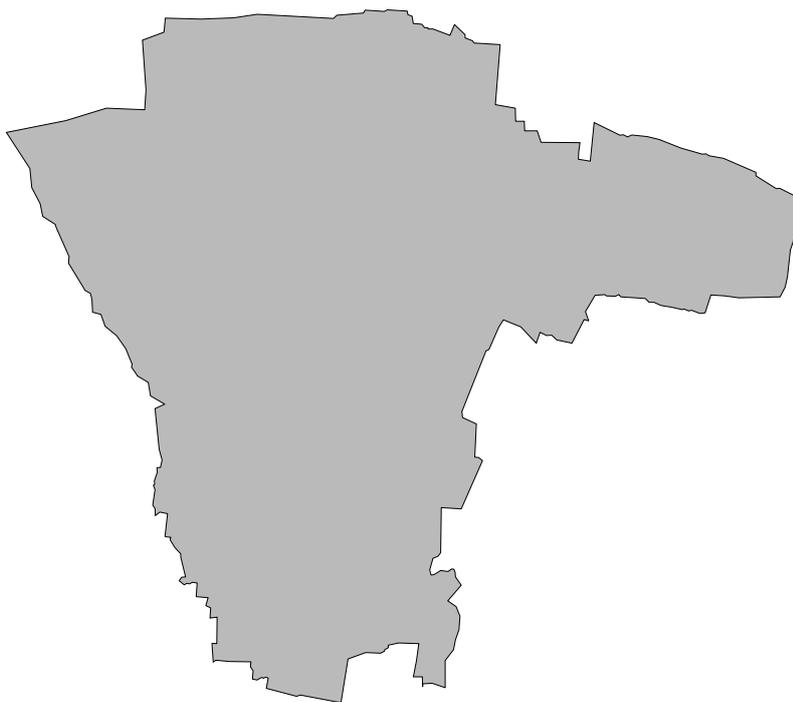

COMUNE DI SANDRIGO
Sindaco
Giuliano Stivan

Assessore all'urbanistica
Lucia Pozzato

Ufficio Tecnico
Michele Boscardin (responsabile)

Arch. Massimo Muttin

DATA

Novembre 2019

Logo aziendale

Logo aziendale

Pensilina in metallo colore grigio



Eventuale parete di comunicazione

Pavimentazione esterna in asfalto o betonelle
colore in tonalità di grigio

Recizione in Cls h < 70cm


CARATTERISTICHE ARCHITETTONICHE PRESCRITTIVE

- la struttura portante dell'edificio (pialtri, travi, tegoli di copertura) non dovrà essere a vista/esterna rispetto al pamento murario perimetrale
- tutte le parti metalliche dell'edificio che sono a vista (scossaline, pluviali, eventuali griglie di mascheratura e/o sicurezza, pensiline, ecc.) dovranno essere realizzate con uniformità di colore grigio scuro
- il paramento murario esterno, potrà essere eseguito in pannelli in calcestruzzo con finitura liscia a faccia vista con l'obbligo di eseguire modanature (fughe orizzontali regolari) sulle facciate
- la facciata potrà essere tinteggiata con inserti in colore verde nella percentuale non superiore al 30% della facciata e senza costituire una unica fascia continua.
L'eventuale variazione di colore degli inserti non costituisce Variante al P.I., ma dovrà essere realizzata mediante richiesta di Permesso di Costruire e nel rispetto dell'eventuale piano colori comunale e comunque con tonalità consone alla zona urbana in cui è inserito l'edificio.


PROSPETTO SUD




PROSPETTO EST

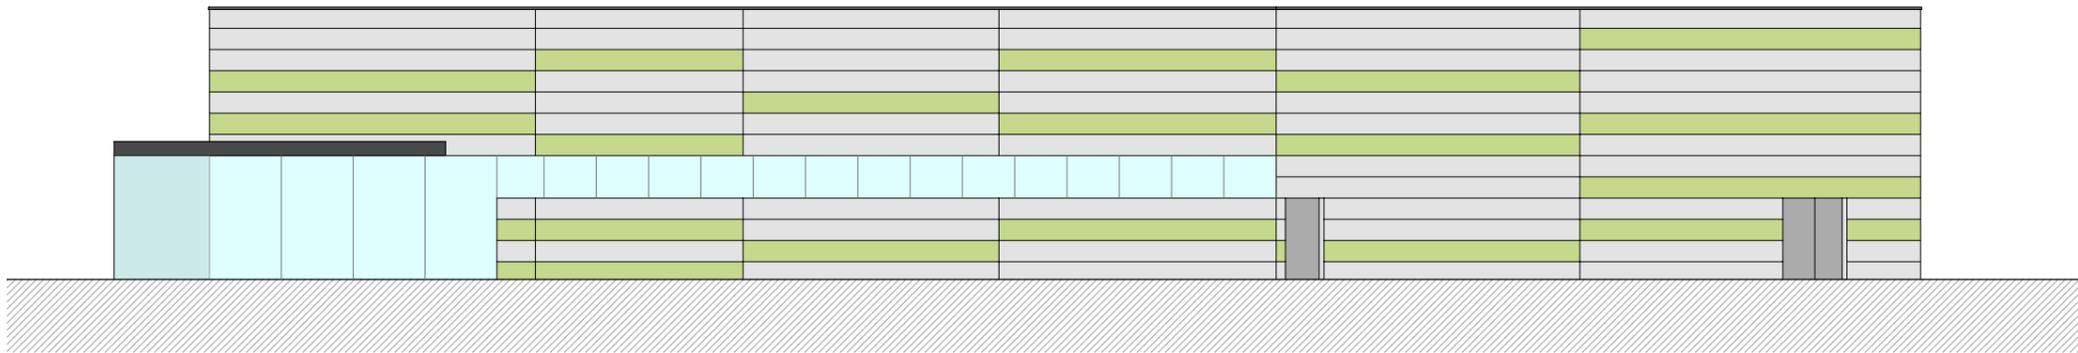

PROSPETTO NORD

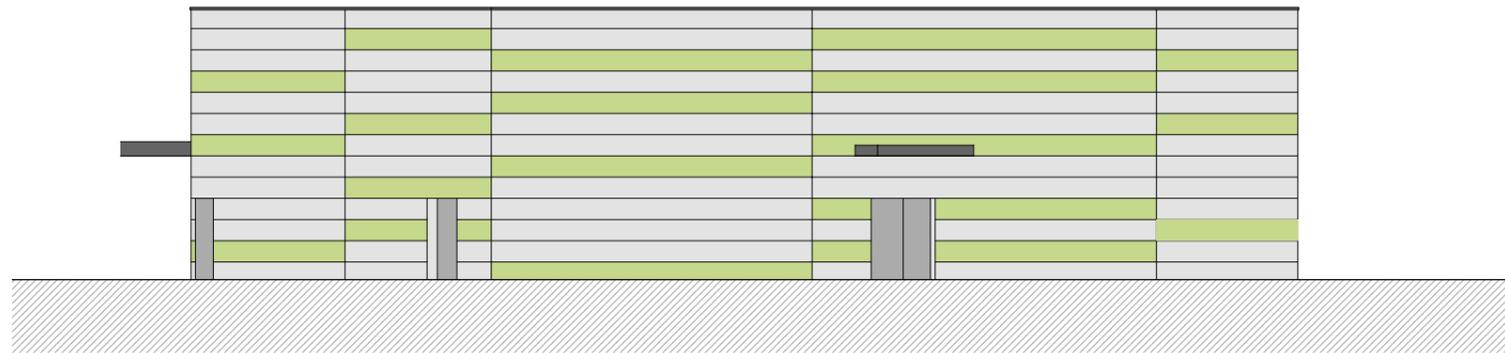

PROSPETTO OVEST

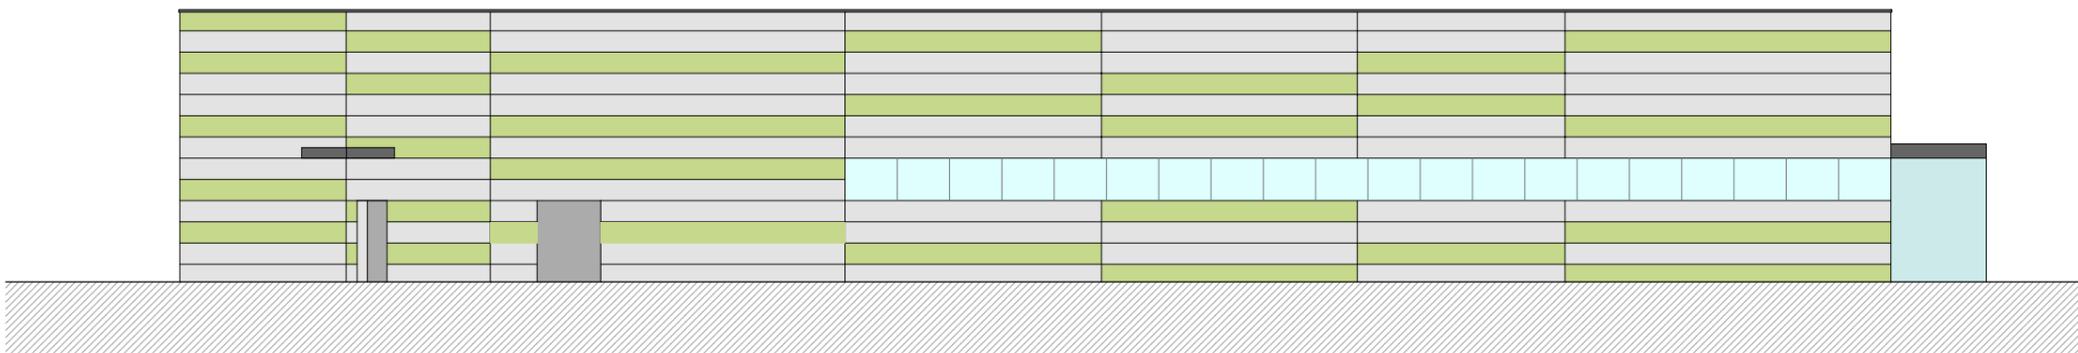

CARATTERISTICHE ARCHITETTONICHE PRESCRITTIVE

- la struttura portante dell'edificio (pialtri, travi, tegoli di copertura) non dovrà essere a vista/esterna rispetto al pamento murario perimetrale
- tutte le parti metalliche dell'edificio che sono a vista (scossaline, pluviali, eventuali griglie di mascheratura e/o sicurezza, pensiline, ecc.) dovranno essere realizzate con uniformità di colore grigio scuro
- il paramento murario esterno, potrà essere eseguito in pannelli in calcestruzzo con finitura liscia a faccia vista con l'obbligo di eseguire modanature (fughe orizzontali regolari) sulle facciate
- la facciata potrà essere tinteggiata con inserti in colore verde nella percentuale non superiore al 30% della facciata e senza costituire una unica fascia continua.
L'eventuale variazione di colore degli inserti non costituisce Variante al P.I., ma dovrà essere realizzata mediante richiesta di Permesso di Costruire e nel rispetto dell'eventuale piano colori comunale e comunque con tonalità consone alla zona urbana in cui è inserito l'edificio.