


DEMOLIZIONE
COSTRUZIONE

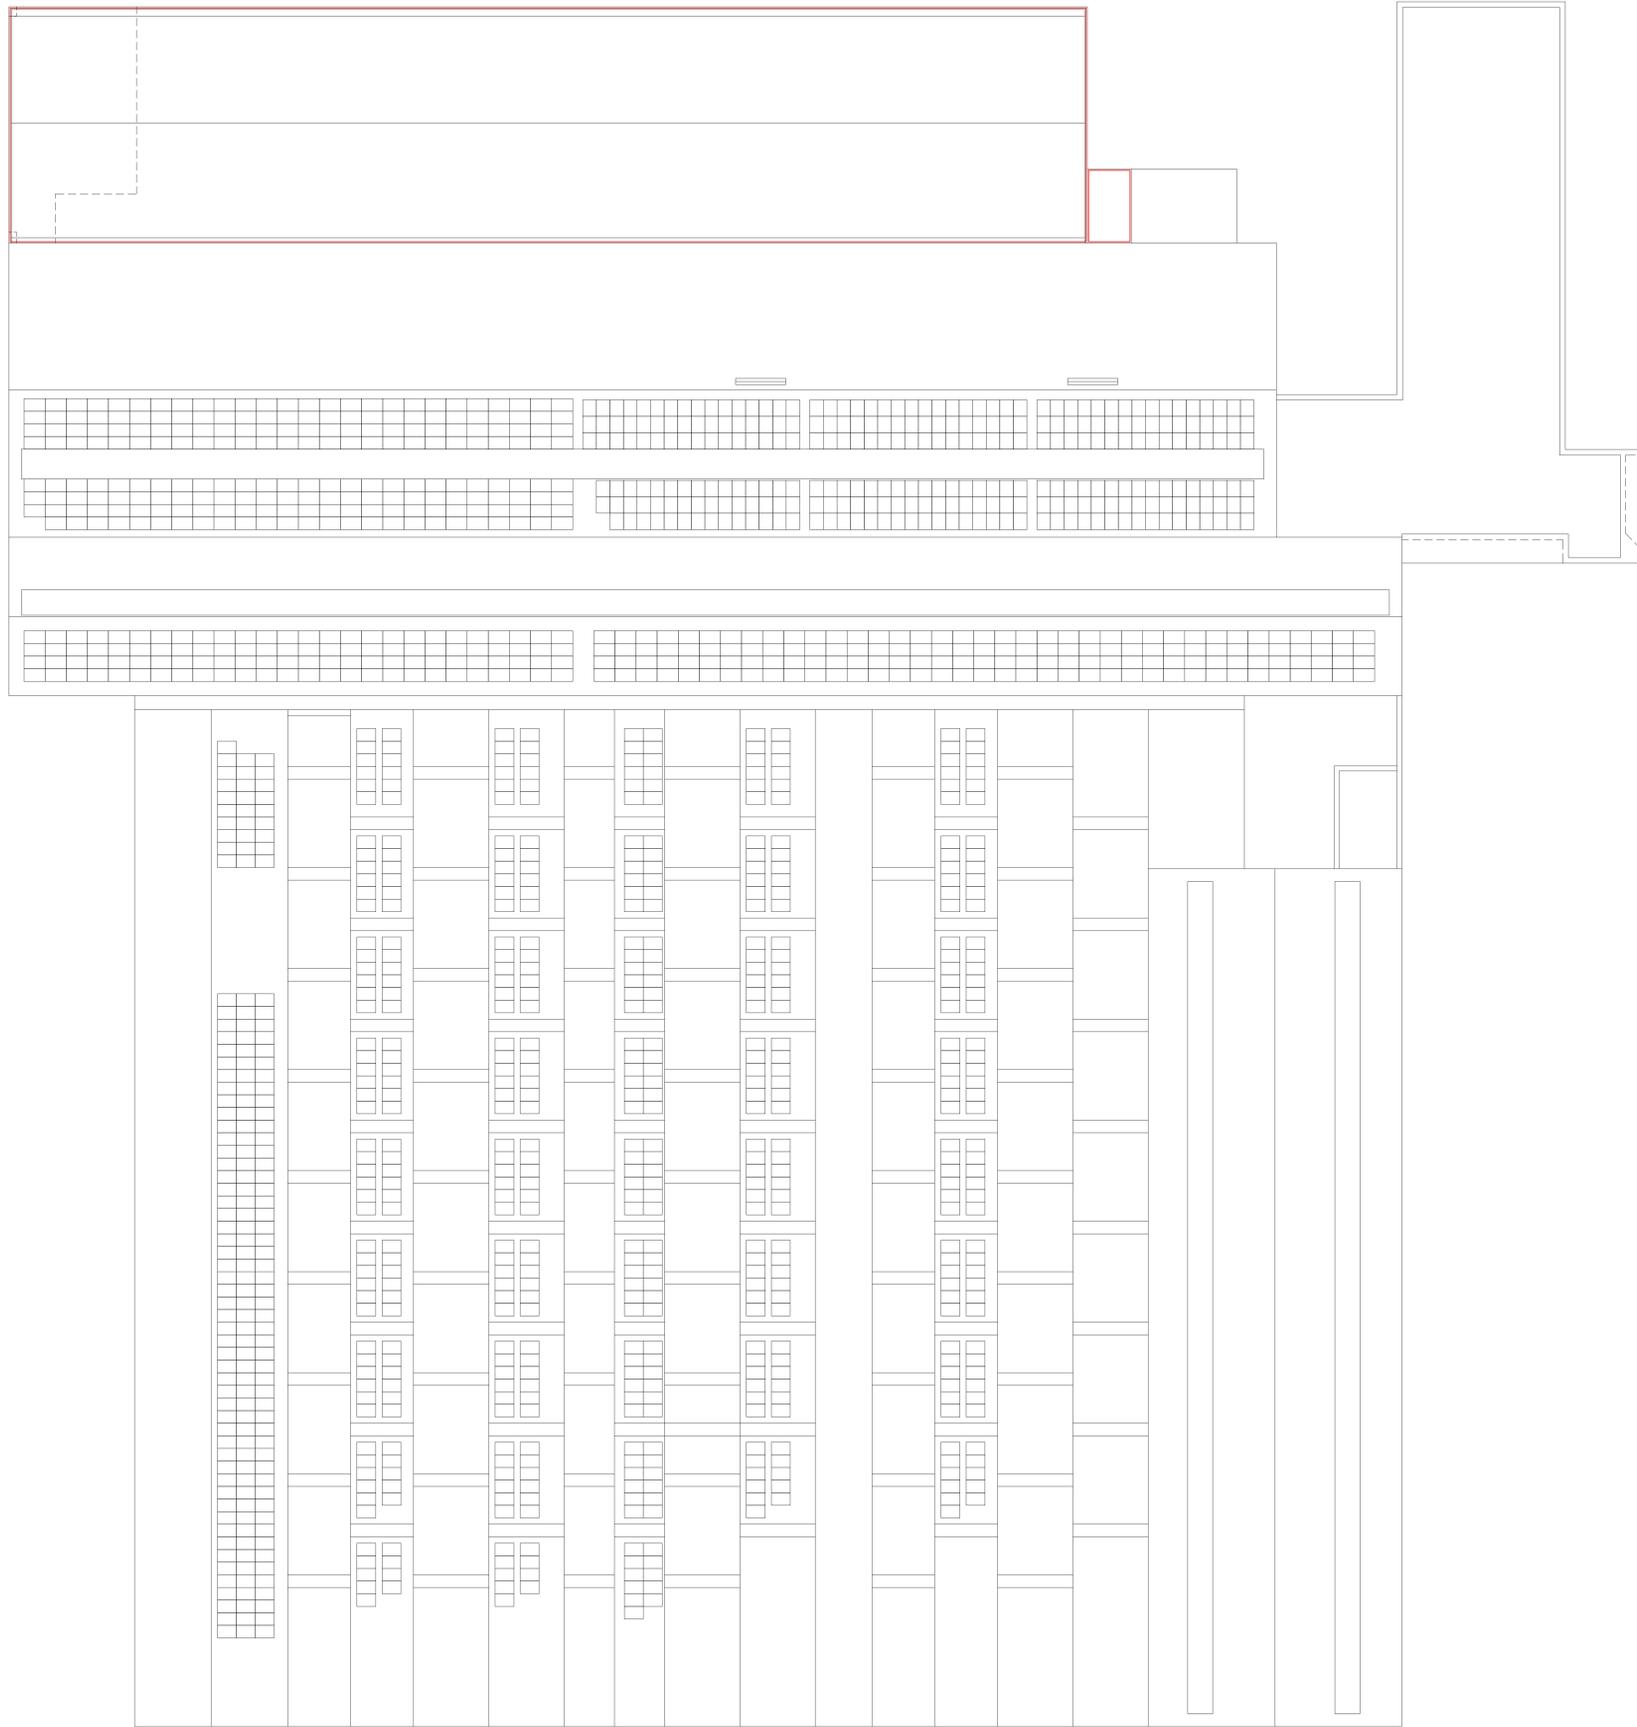

PIANTA COPERTURA

PROVINCIA DI VICENZA		COMUNE DI SANDRIGO	
PROGETTO :		AMPLIAMENTO FABBRICATO INDUSTRIALE (L.R. 55/2012 Art. 4 - D.P.R. 160/2010 Art. 8)	
COMMITTENTE :		SKA S.p.a.	
STATO COMPARATO: PIANTA COPERTURA			TAVOLA 3C
Data	Prog.	Maggio 2021	Pratica N° 231
			Scala 1:200
			Disegno for-3C
			Digital File for-3C.dwg
Progettista	Direttore dei Lavori	Committente	
FRANCO PIANEZZO ARCHITETTO		Viale Monte Grappa 26/A - 36066 SANDRIGO (VI)	
www.studiofranco.it		Tel. 0444 658757 - Fax 0444 758538	
A termini di legge (art. 9, cap. 2 del Codice Civile) il presente disegno è proprietà di questo studio e non può essere riprodotto o utilizzato senza autorizzazione.			