




PROSPETTO EST

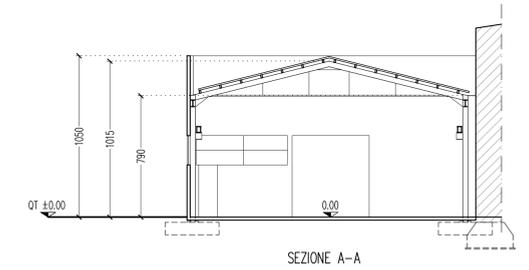


SEZIONE A-A

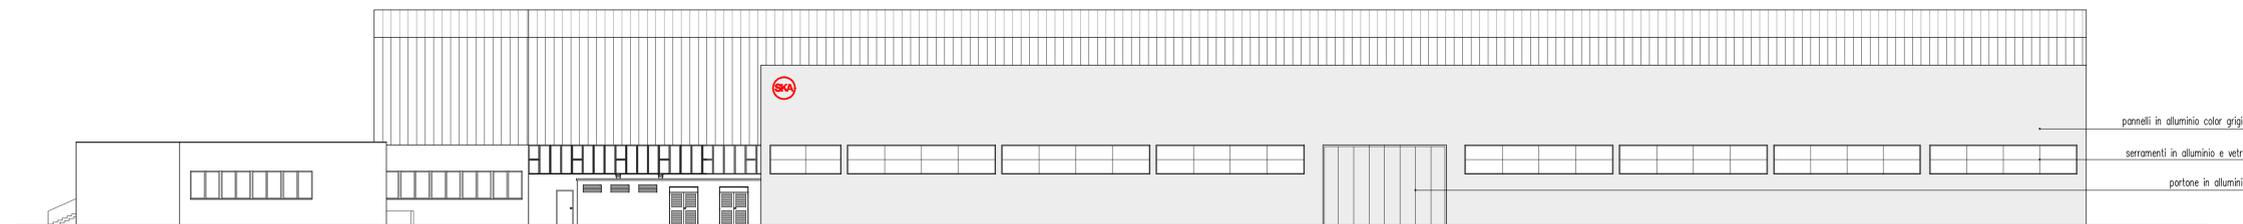

PROSPETTO NORD

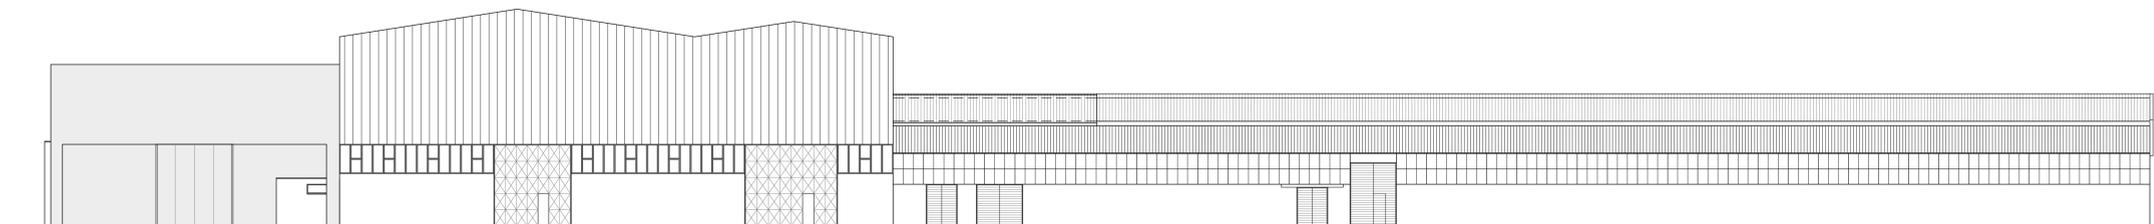

PROSPETTO OVEST

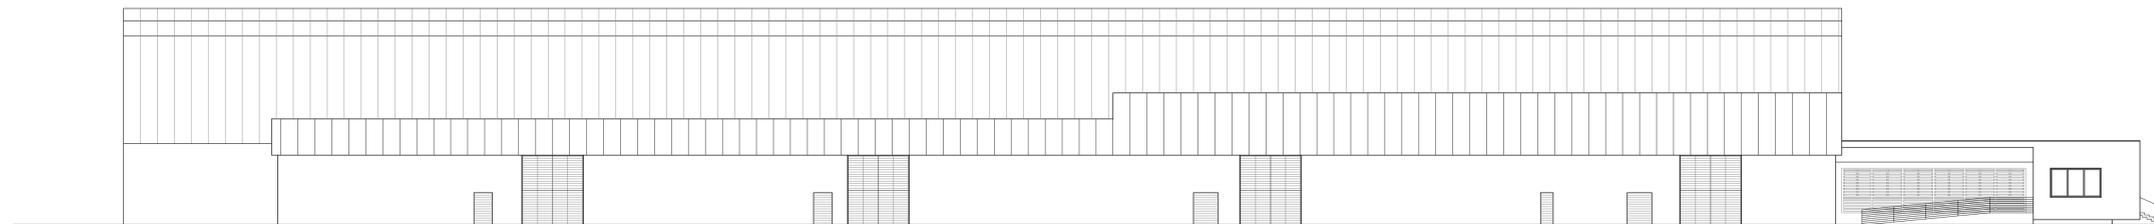

PROSPETTO SUD

PROVINCIA DI VICENZA		COMUNE DI SANDRIGO		
PROGETTO :		AMPLIAMENTO FABBRICATO INDUSTRIALE (L.R. 55/2012 Art. 4 - D.P.R. 160/2010 Art. 8)		
COMMITTENTE :		SKA S.p.a.		
STATO DI PROGETTO: PROSPETTI E SEZIONE				TAVOLA 4P
Data	Prog.	Maggio 2021	Pratica N°	231
			Scala	1 : 200
			Disegno	10v 4P
			Digital File	10v 4P Stato di progetto.dwg
Progettata	Ordine degli Architetti Pianificatori, Pianeggianti e Conservatori Provincia di Vicenza		Direttore dei Lavori	Committente
	FRANCO PIANEZZOLA n° 448			
FRANCO PIANEZZOLA ARCHITETTO		Viale Monte Grappa 26/A - 36086 SANDRIGO (VI)		STUDIO PIANEZZOLA
www.studiofranco.pianezzola.it		info@studiofranco.pianezzola.it		tel. 0444 658757 fax 0444 758538
A termini di legge (art.9 cap.2 del Codice Civile) la proprietà di questo elaborato è riservata. Si fa' divieto di riprodurre oppure di renderlo noto a terzi senza nostra autorizzazione.				