

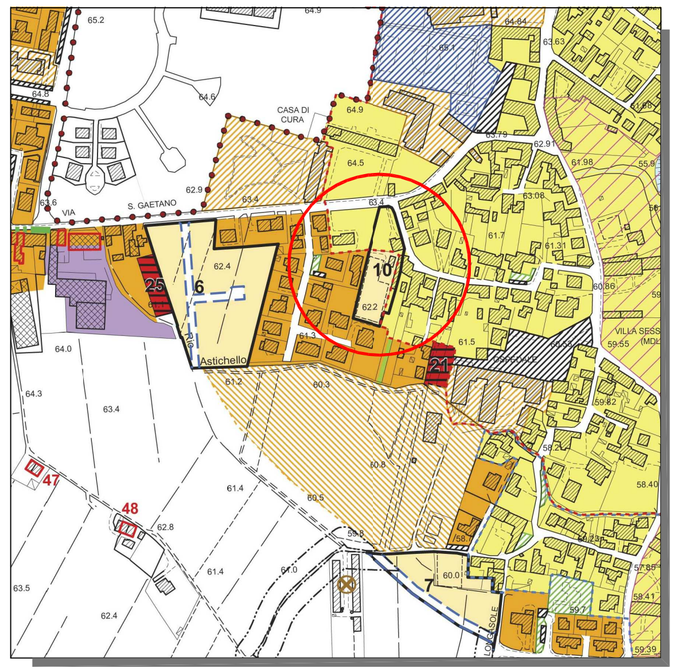


ESTRATTO DI P.I. SCALA 1:5000

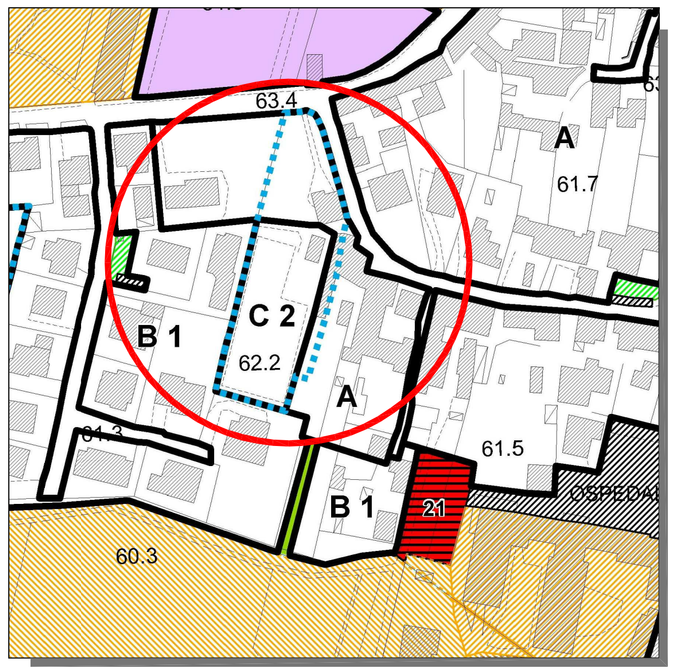

ESTRATTO DI P.I. SCALA 1:2000

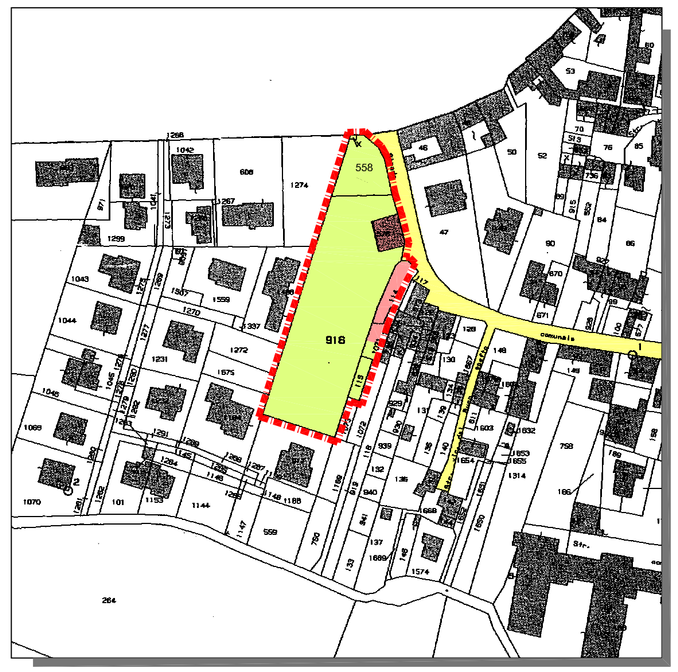


ESTRATTO DI MAPPA SCALA 1:2000
SANDRIGO - FOGLIO 13 - M.N. 115-916


LEGENDA GENERALE

PERIMETRO TESSUTO RESIDENZIALE DI NUOVO IMPIANTO	MQ.	2 957,54
TESSUTO STORICO	MQ.	1 826,51
PERIMETRO S.U.A. N. 10	MQ.	4 784,05
ACCESSO CARRAIO		
ACCESSO PEDONALE		
SUPERFICIE A GHIAINO		
SUPERFICIE A VERDE		
VIGNETO		
ALBERI ESISTENTI ALL'INTERNO DEL S.U.A. N. 10		


LEGENDA

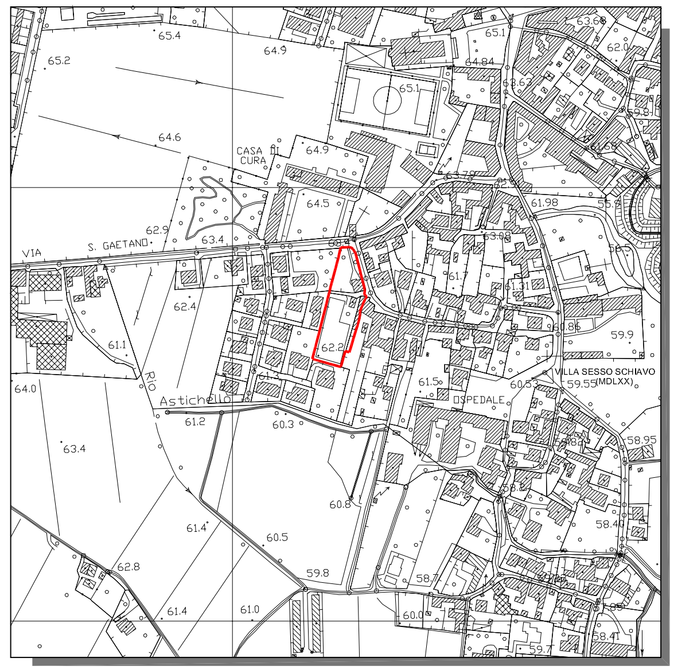

ESTRATTO DI CARTA TECNICA REGIONALE SCALA 1:5000

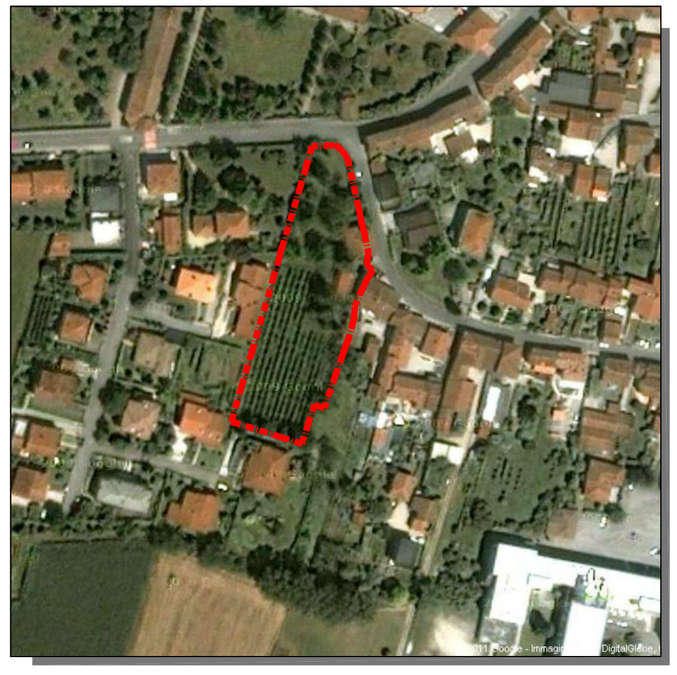

ORTOFOTO SCALA 1:2000

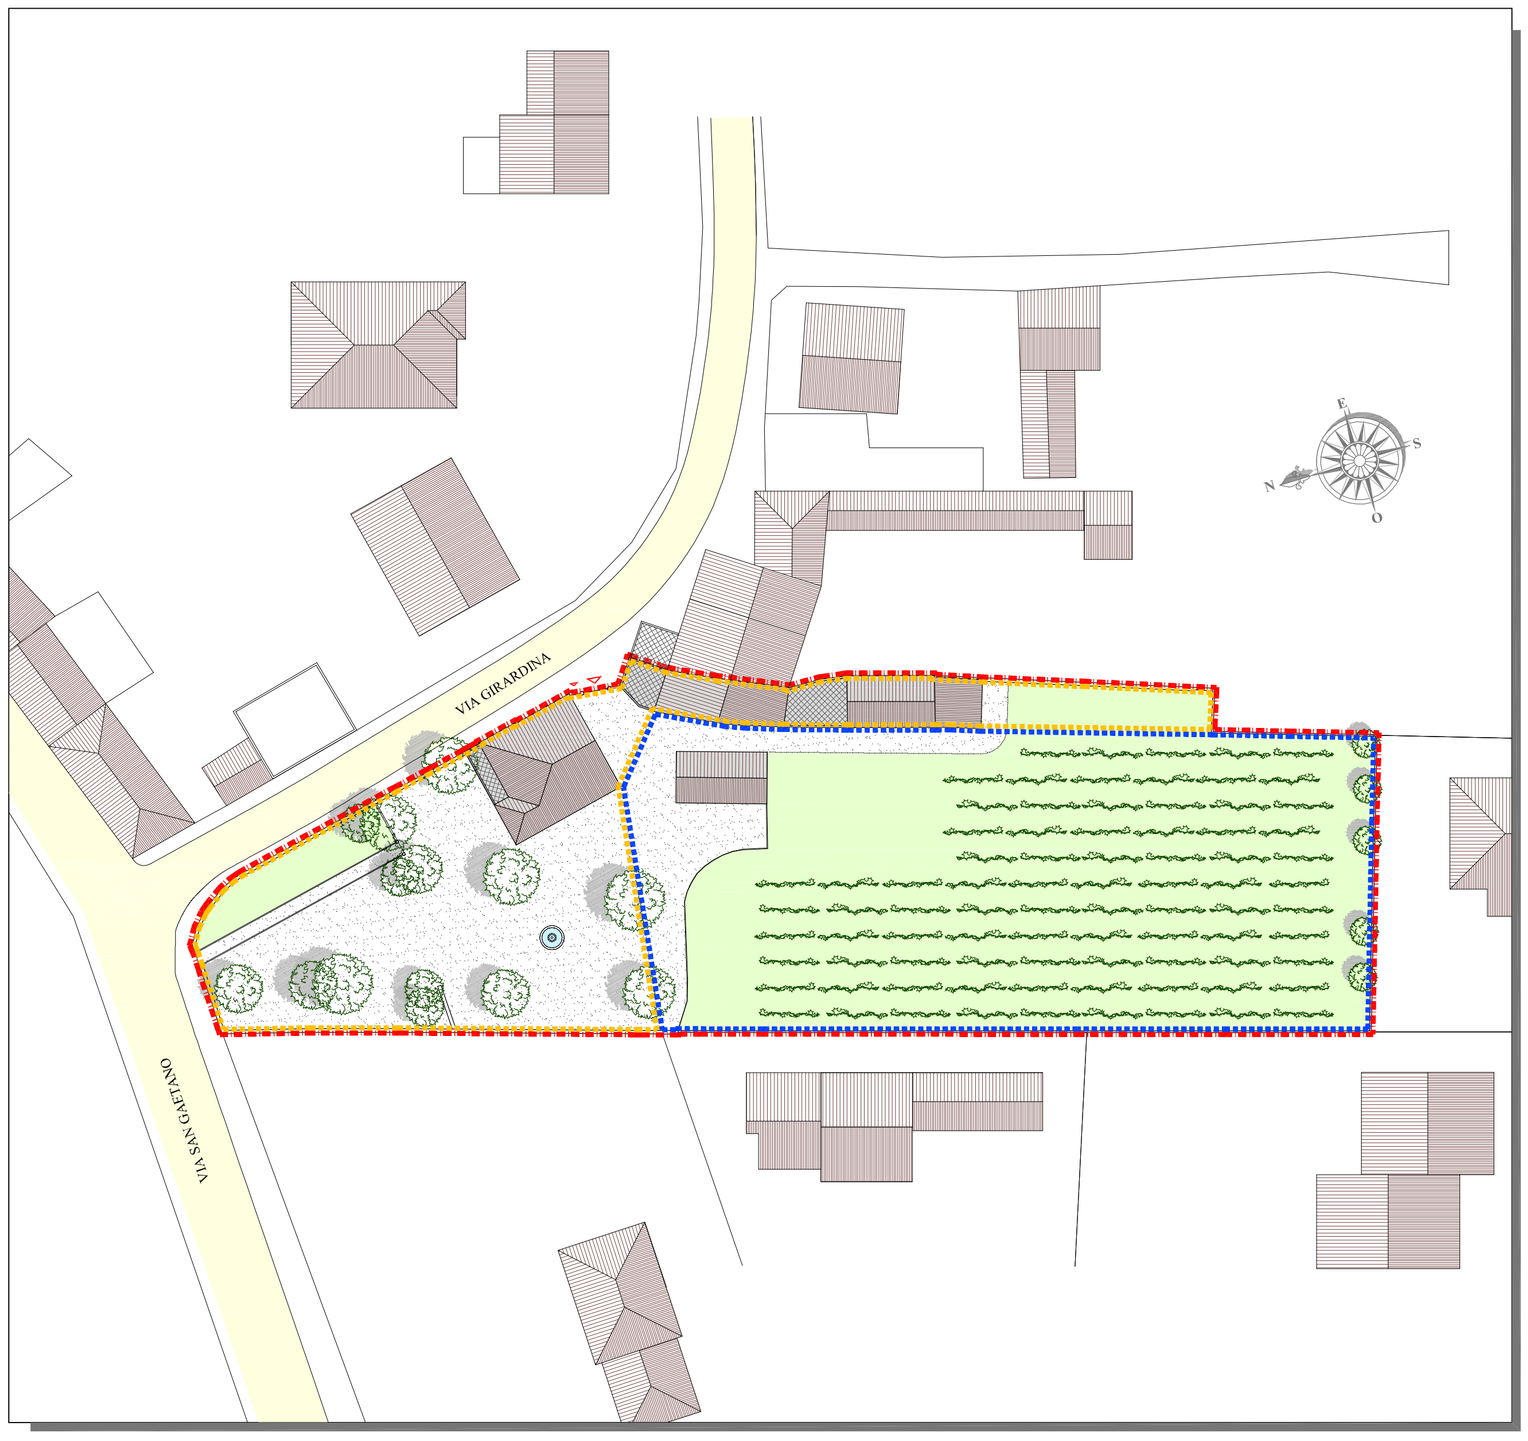

PLANIMETRIA GENERALE SCALA 1:5000

STUDIO DI ARCHITETTURA TOGNETTI
TOGNETTI ARCHITETTO STEFANO

COMUNE DI SANDRIGO
PROVINCIA DI VICENZA

20 NOVEMBRE 2012
AGG. 11 FEBBRAIO 2013

Committenti
CUMAN CATTERINA MADDALENA

Progetto
PIANO DI LOTTIZZAZIONE DI INIZIATIVA PRIVATA "VIA GIRARDINA"

Descrizione
ESTRATTO DI MAPPA - ESTRATTO DI P.I. - ESTRATTO DI C.T.R.
PLANIMETRIA GENERALE STATO DI FATTO

Scala	Tavola	Disegno
1:500	1	199

Progettisti

Committenti

BREGANZE (VI) 36042 - Via Cinque Martiri n. 11/b - tel / fax 0445 873271 - c.f. TGN SFN 67L17 L840H - p.IVA 03720130248