





VISTA ENTRANDO DA VIA GIRARDINA

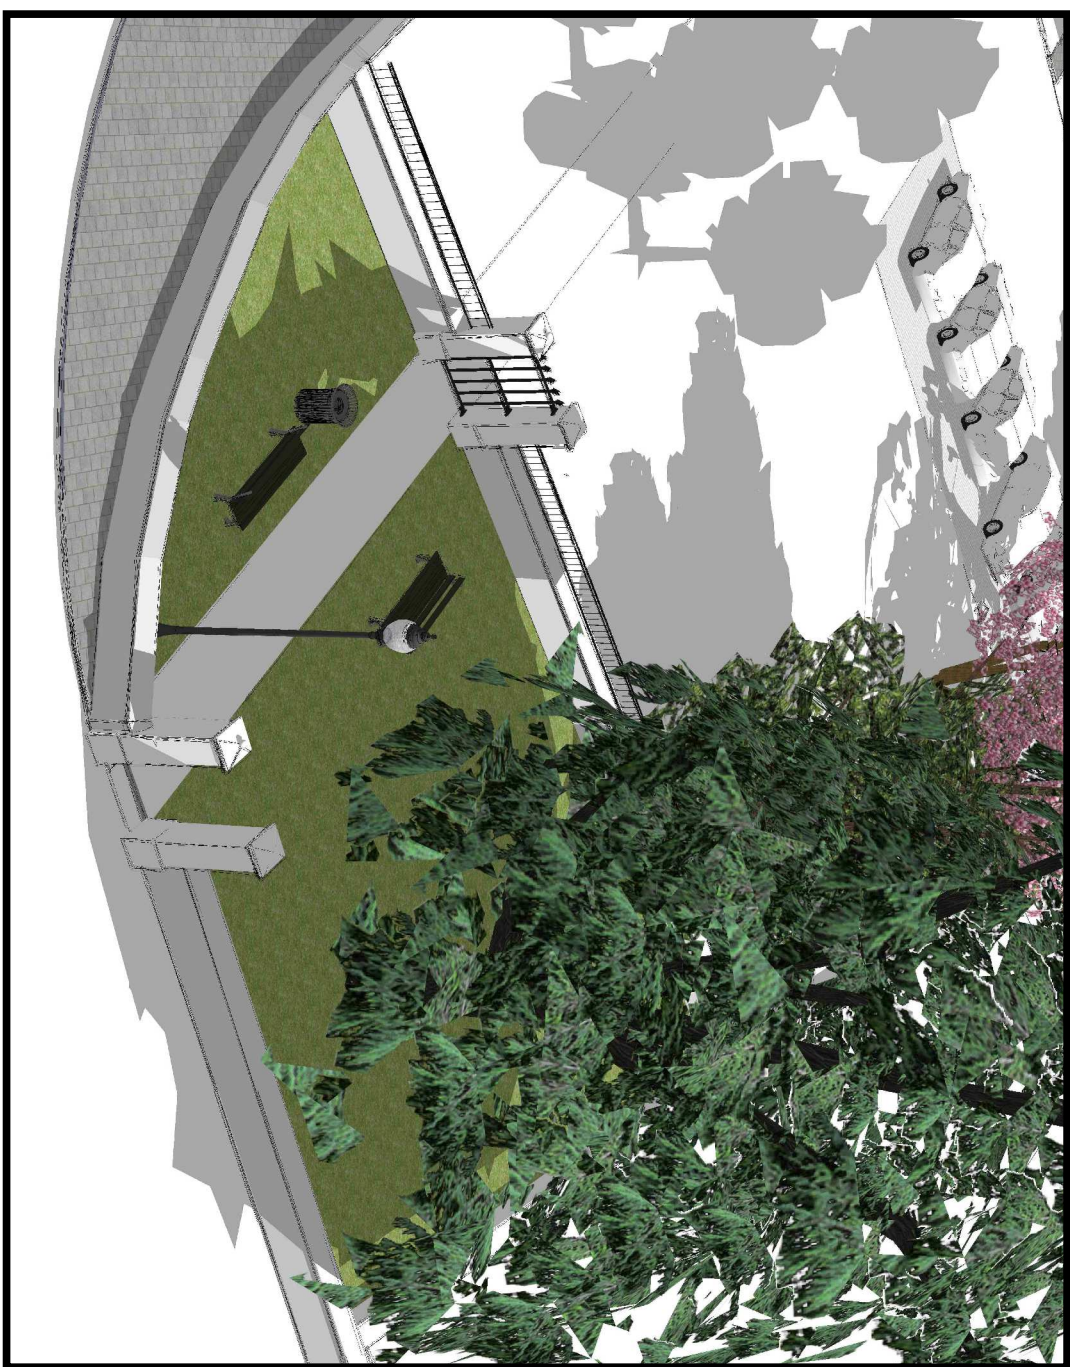

VISTA DA SUD-OVEST DEGLI STANDARDS

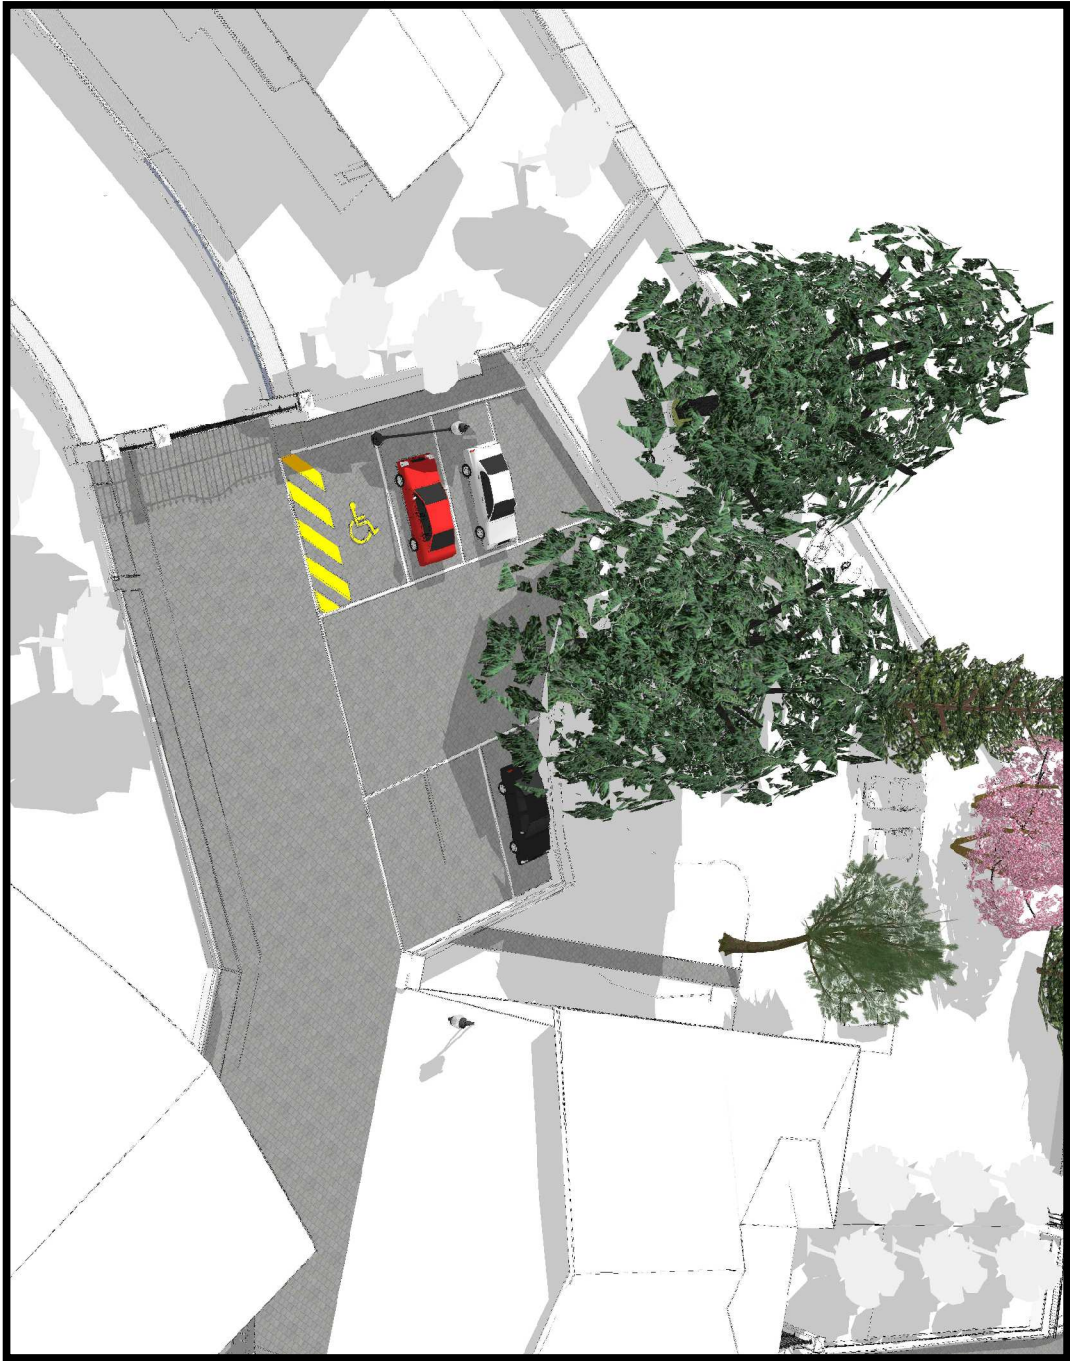

VISTA DA NORD DEGLI STANDARDS

STUDIO DI ARCHITETTURA TOGNETTI
TOGNETTI ARCHITETTI O STEFANO

COMUNE DI BREGANZE
PROVINCIA DI VICENZA
20 NOVEMBRE 2012
AGG. 11 FEBBRAIO 2013

Comitenti
CUMAN CATTERINA MADDALENA
Progetto
PIANO DI LOTTIZZAZIONE
DI INIZIATIVA PRIVATA
"VIA GIRARDINA"
Descrizione
VISTE PLANIVOLUMETRICHE
- STATO DI PROGETTO -

Scala
1:200
Tavola
10
Disegno
199
Progettisti
Commitenti