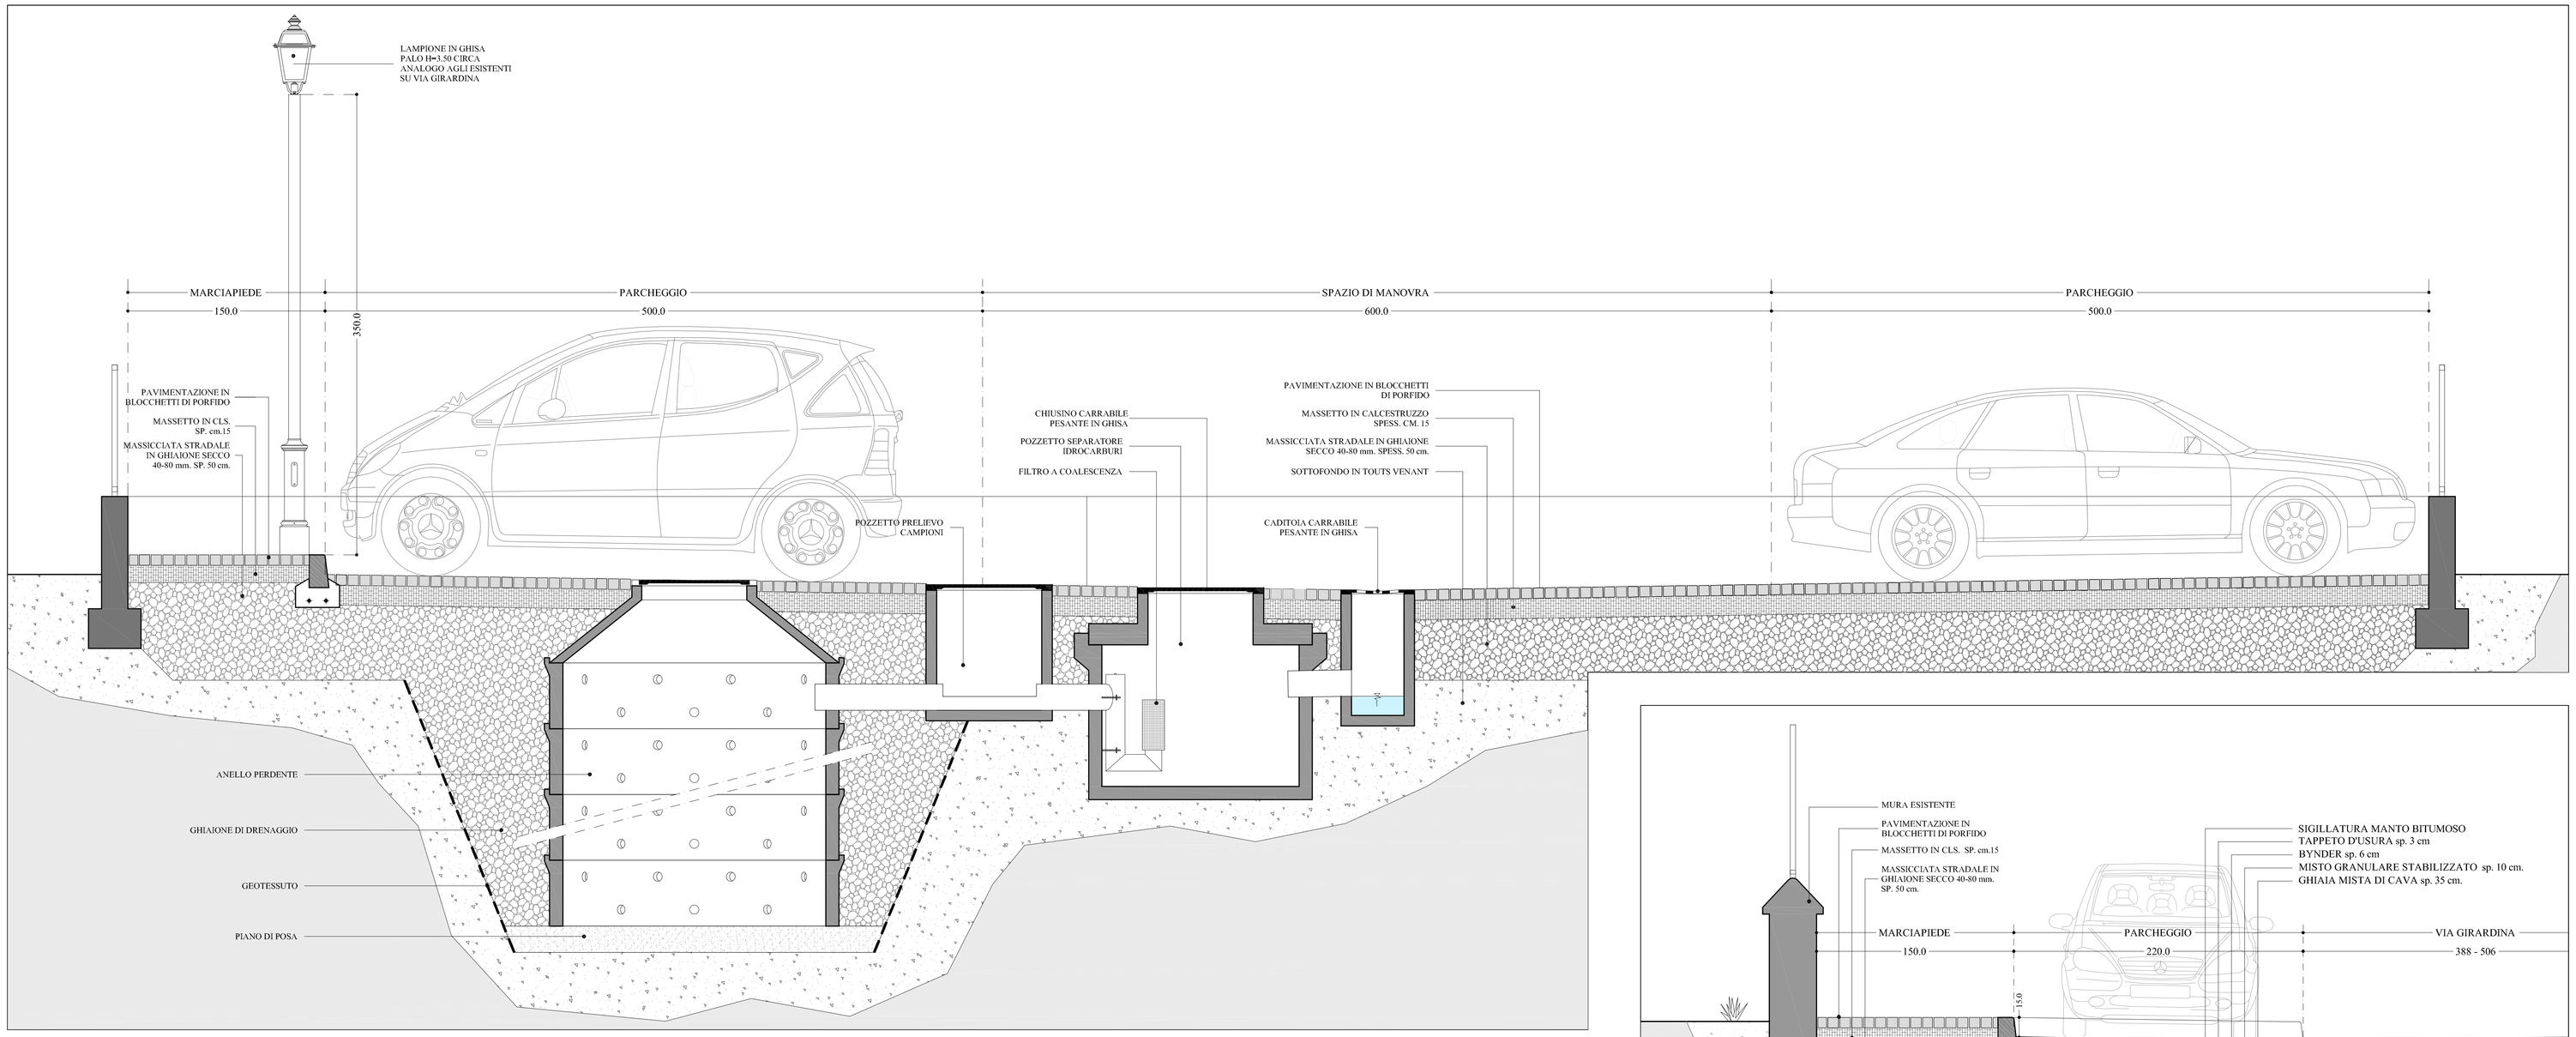

SEZIONI TIPO B - B : OPERE PUBBLICHE INTERNE AL P. DI L.

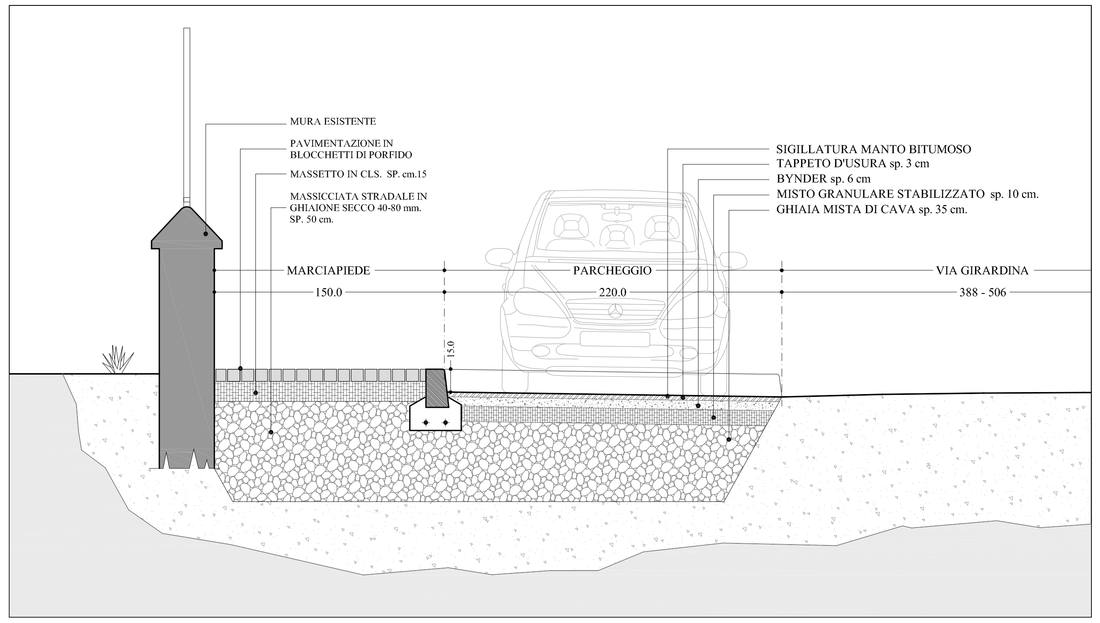

SEZIONI TIPO C - C : OPERE PUBBLICHE ESTERNE AL P. DI L.

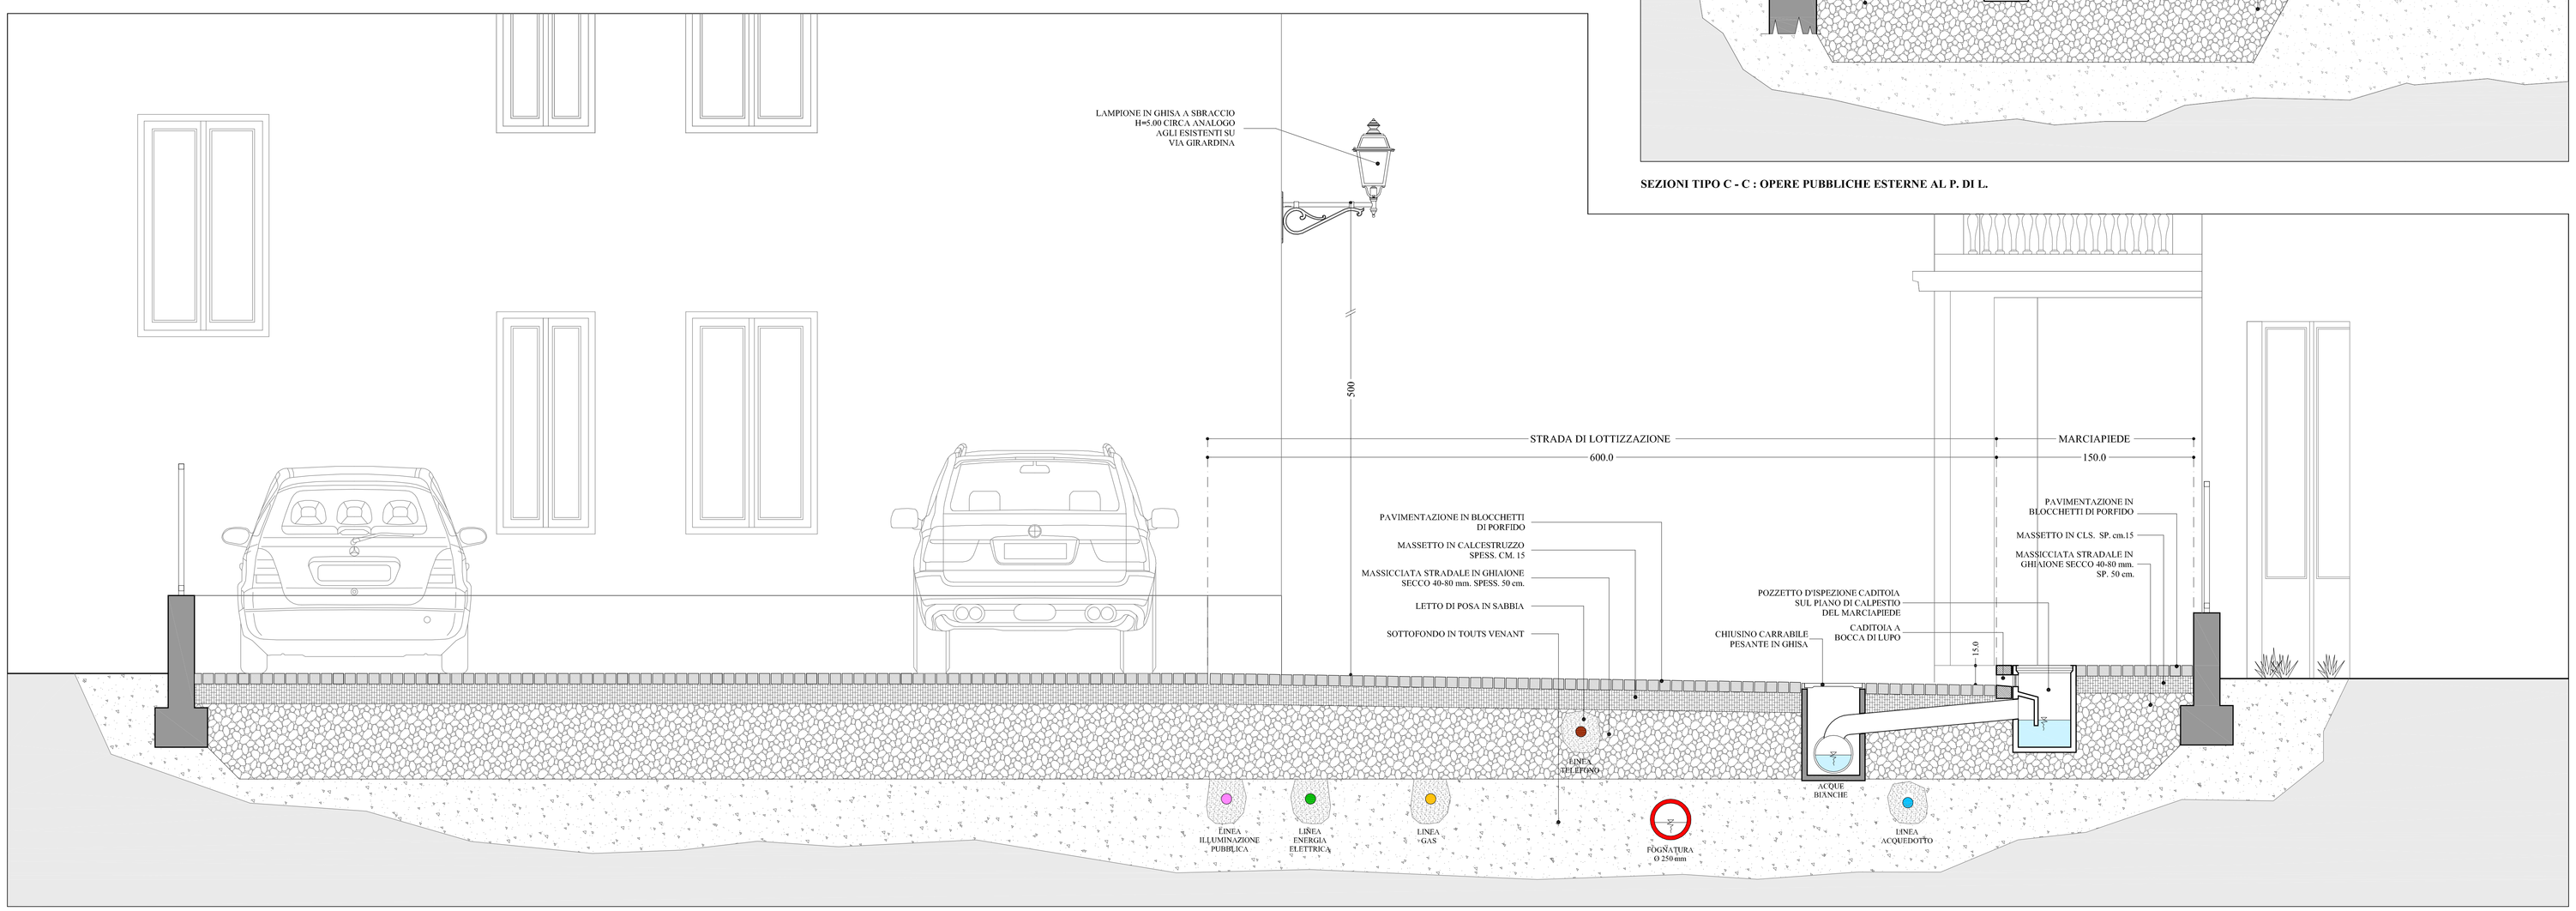

SEZIONI TIPO A - A : OPERE PUBBLICHE INTERNE AL P. DI L.

STUDIO DI ARCHITETTURA TOGNETTI

TOGNETTI ARCHITETTO STEFANO

COMUNE DI SANDRIGO
PROVINCIA DI VICENZA

20 NOVEMBRE 2012
AGG. 11 FEBBRAIO 2013

Committenti
CUMAN CATTERINA MADDALENA

Progetto
PIANO DI LOTTIZZAZIONE DI INIZIATIVA PRIVATA "VIA GIRARDINA"

Descrizione
SEZIONI TIPO OPERE PUBBLICHE - STATO DI PROGETTO -

Scala	Tavola	Disegno
1:20	8	199

Progettisti — Committenti

BREGANZE (VI) 36042 - Via Cinque Martiri n. 11/b - tel / fax 0445 873271 - c.f. TGN SFN 67L17 E840H - p.IVA 03720130248

SEZIONI TIPO OPERE PUBBLICHE

PIANO DI LOTTIZZAZIONE "VIA GIRARDINA"
COMUNE DI SANDRIGO

STEFANO TOGNETTI ARCHITETTO