




DIMOSTRAZIONE DEI TRIANGOLI DI VISIBILITA' - Scala 1.200

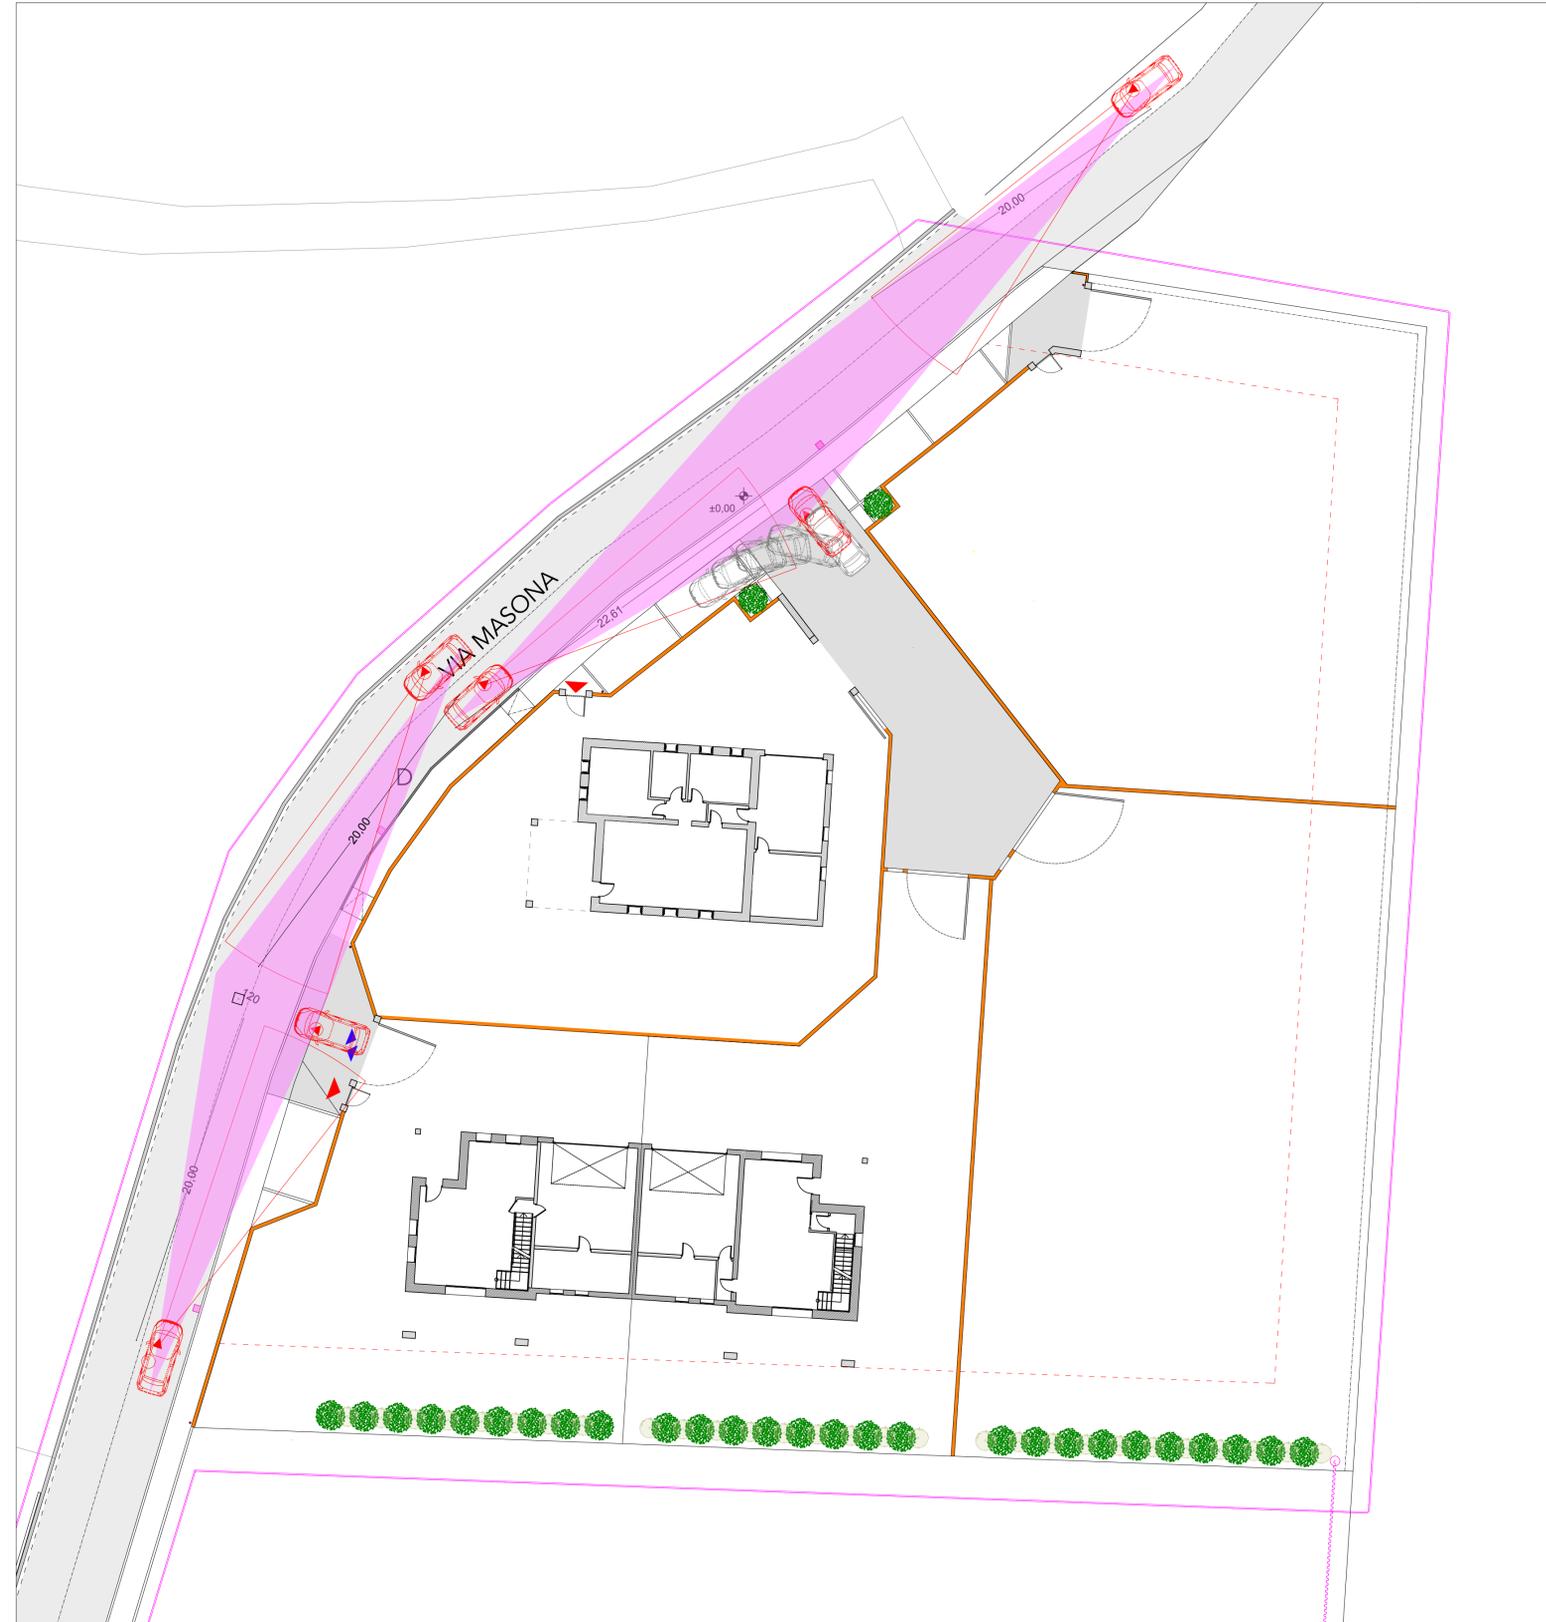

SEZIONE C - C

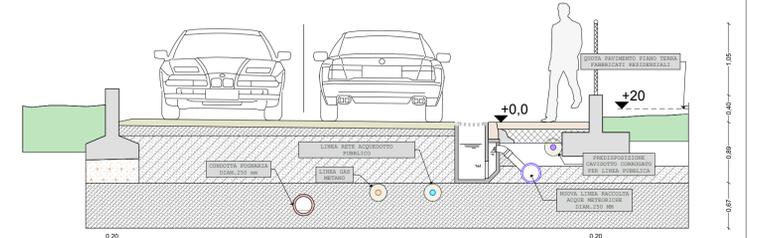

SEZIONE B - B

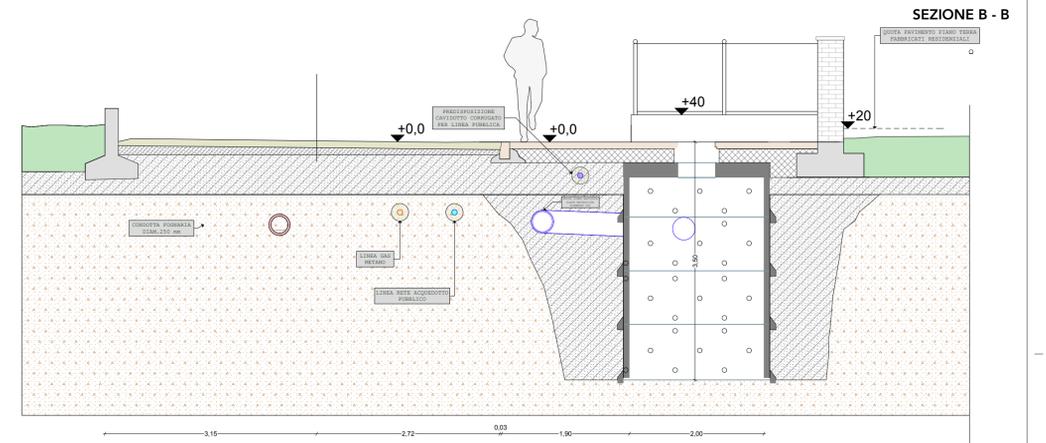

SEZIONE A - A

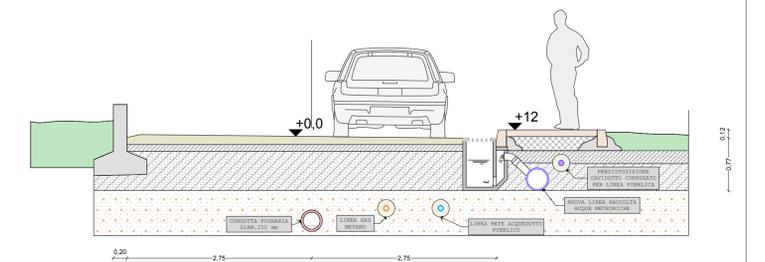


TAVOLA:
Viabilità di progetto

5

Nome progetto: PROGETTO BORGO MASONA

Localizzazione:
Via Masona / Sandrigo / Vicenza

Data

Committente:

Firma committente

Studio di architettura
Manuel Cason Architetto
Viale Ippodromo 20 / 36066 / Sandrigo
Vicenza / Italia
Tel +39 0444 65 94 16
Fax +39 0444 75 86 58
Email info@mcapartners.it
Email manuel.cason@archiworldpec.it

Timbro