



COMUNE DI SANDRIGO
Provincia di Vicenza

Elaborato


4

Scala

1:500

Piano Comunale per il Commercio su aree pubbliche

Diposizione planimetrica dei posteggi isolati

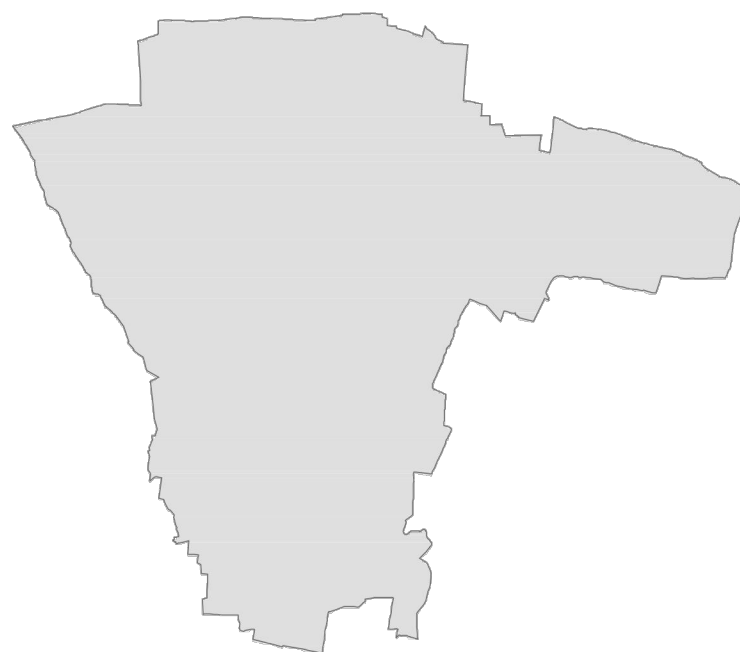

COMUNE DI SANDRIGO
 SETTORE URBANISTICA – EDILIZIA
 PRIVATA – COMMERCIO

RESPONSABILE DEL SERVIZIO
 Arch. Michele Boscardin

UFFICIO
 URBANISTICA – EDILIZIA PRIVATA -
 COMMERCIO

Dalle Nogare Manuela
 Geom. Novello Ivan
 Ing. Ambrosi Elena Roberta

1 Posteggio n.1
 dim. 7,50m x 4,0 m

Numero posteggio	Sup. (mq)	Ubicazione	Giorno	Settore merceologico	Tipologia merceologica
1	30	Piazzetta Rost	Mercoledì	Alimentare	Prodotti Ittici Freschi, cotti o congelati
1	30	Piazzetta Rost	Giovedì	Alimentare	Prodotti Ittici, Freschi, cotti o congelati

