

Interventi sull'esistente edificato

Centri Storici - Arcignano e Lupia




SINDACO
Giuliano Stivan

ASSESSORE URBANISTICA
Lucia Pozzato

UTC - EDILIZIA PRIVATA URBANISTICA
Giuliana Pan

PROGETTISTA
Marisa Farfán - Archistudio

COLLABORATORI
Martina Caretta - Archistudio

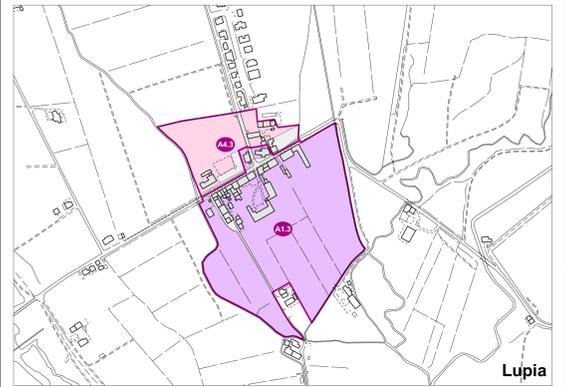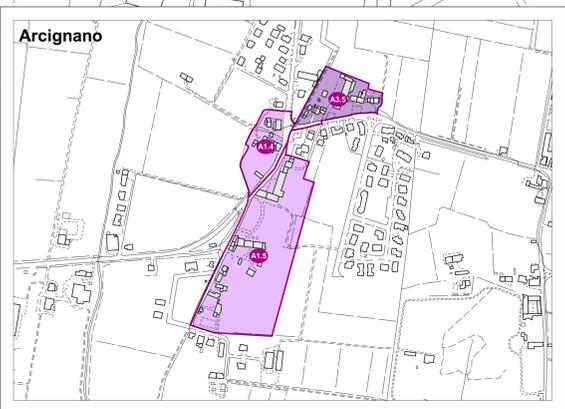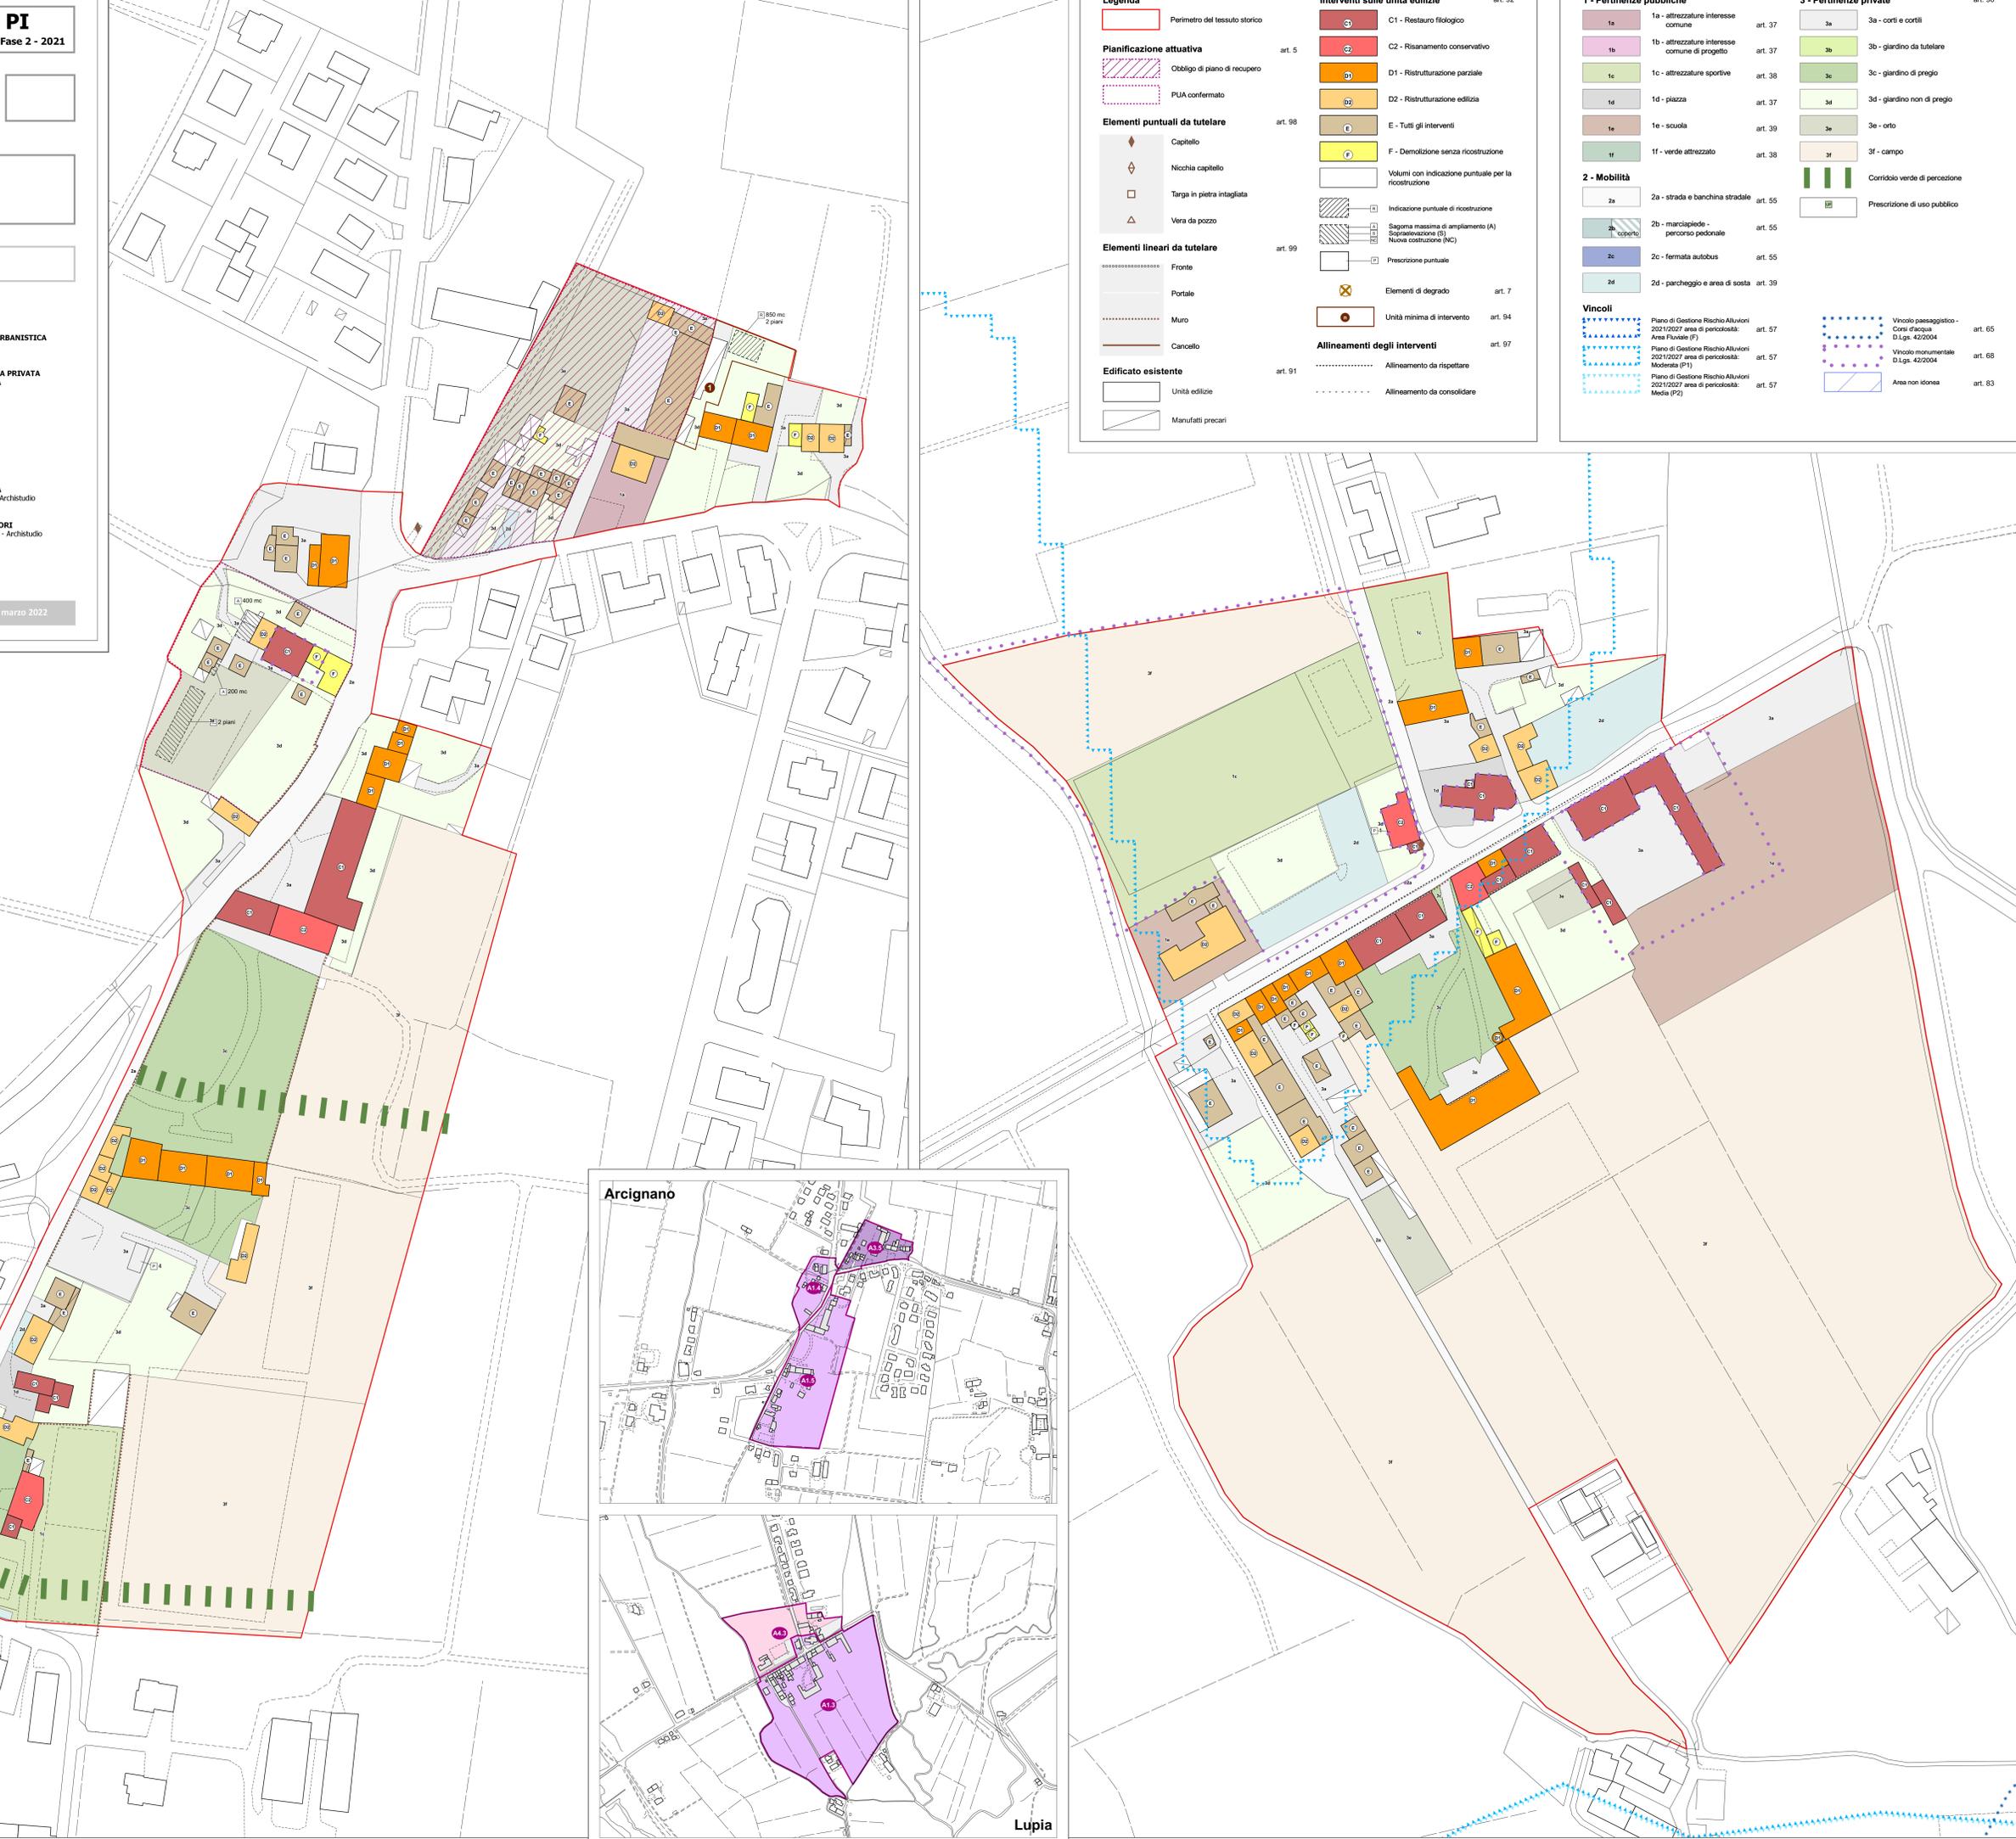

Legenda

Perimetro del tessuto storico art. 52

Planificazione attuativa art. 5

- Obbligo di piano di recupero
- PUA confermato

Elementi puntuali da tutelare art. 98

- Capitello
- Nicchia capitello
- Targa in pietra intagliata
- Vera da pozzo

Elementi lineari da tutelare art. 99

- Fronte
- Muro
- Cancello

Edificato esistente art. 91

- Unità edilizie
- Manufatti precari

Interventi sulle unità edilizie art. 92

- C1 - Restauro filologico
- C2 - Risanamento conservativo
- D1 - Ristrutturazione parziale
- D2 - Ristrutturazione edilizia
- E - Tutti gli interventi
- F - Demolizione senza ricostruzione
- Volumi con indicazione puntuale per la ricostruzione
- Indicazione puntuale di ricostruzione
- Sagoma massima di ampliamento (A)
- Sopralavorazione (S)
- Nuova costruzione (NC)
- Prescrizione puntuale

Elementi di degrado art. 7

- Unità minima di intervento art. 94

Allineamenti degli interventi art. 97

- Allineamento da rispettare
- Allineamento da consolidare

1 - Pertinenze pubbliche

- 1a - attrezzature interesse comune art. 37
- 1b - attrezzature interesse comune di progetto art. 37
- 1c - attrezzature sportive art. 38
- 1d - piazza art. 37
- 1e - scuola art. 39
- 1f - verde attrezzato art. 38
- 2a - strada e banchina stradale art. 55
- 2b - marciapiede - percorso pedonale art. 55
- 2c - fermata autobus art. 55
- 2d - parcheggio e area di sosta art. 39

2 - Mobilità

Vincoli

- Piano di Gestione Rischio Alluvioni 2021/2027 area di pericolosità: Area Fluviale (F) art. 57
- Piano di Gestione Rischio Alluvioni 2021/2027 area di pericolosità: Moderata (P1) art. 57
- Piano di Gestione Rischio Alluvioni 2021/2027 area di pericolosità: Media (P2) art. 57
- Vincolo paesaggistico - Corsi d'acqua D.Lgs. 42/2004 art. 65
- Vincolo monumentale D.Lgs. 42/2004 art. 68
- Area non idonea art. 63

3 - Pertinenze private art. 96

- 3a - corti e cortili
- 3b - giardino da tutelare
- 3c - giardino di pregio
- 3d - giardino non di pregio
- 3e - orto
- 3f - campo
- Corridoio verde di percezione
- Prescrizione di uso pubblico