

COMUNE DI SANDRIGO

Individuazione dei beni culturali ed ambientali - Legge reg. N.58-Art.9

Ditta: Girardini Settimo, propr. per 1/2
Girardini Armando, " " "
Fog. n. 4 mapp. n. 130
Via Chizzalunga

REGIONE DEL VENETO
COMITATO TECNICO REGIONALE
Seduta in data Argomento

19 APR. 1986 N. 239 -

IL SEGRETARIO
Bruno Casari

Caratteristiche Storiche e Architettoniche

Fattoria con pianta a L con casa d'abitazione all'estremità est da cui si diparte un porticato verso ovest, alla cui estremità si attacca la barchessa in modo da definire l'aia. Sono stati correttamente fatti recenti lavori di restauro.




L'ASSESSORE DELEGATO

[Handwritten signature]

REGIONE DEL VENETO
Allegato alla deliberazione di
Giunta Regionale n. 3251
in data 17 GIU. 1986


DIPARTIMENTO PER L'URBANISTICA

IL COORDINATORE
Arch. Camillo Pluti

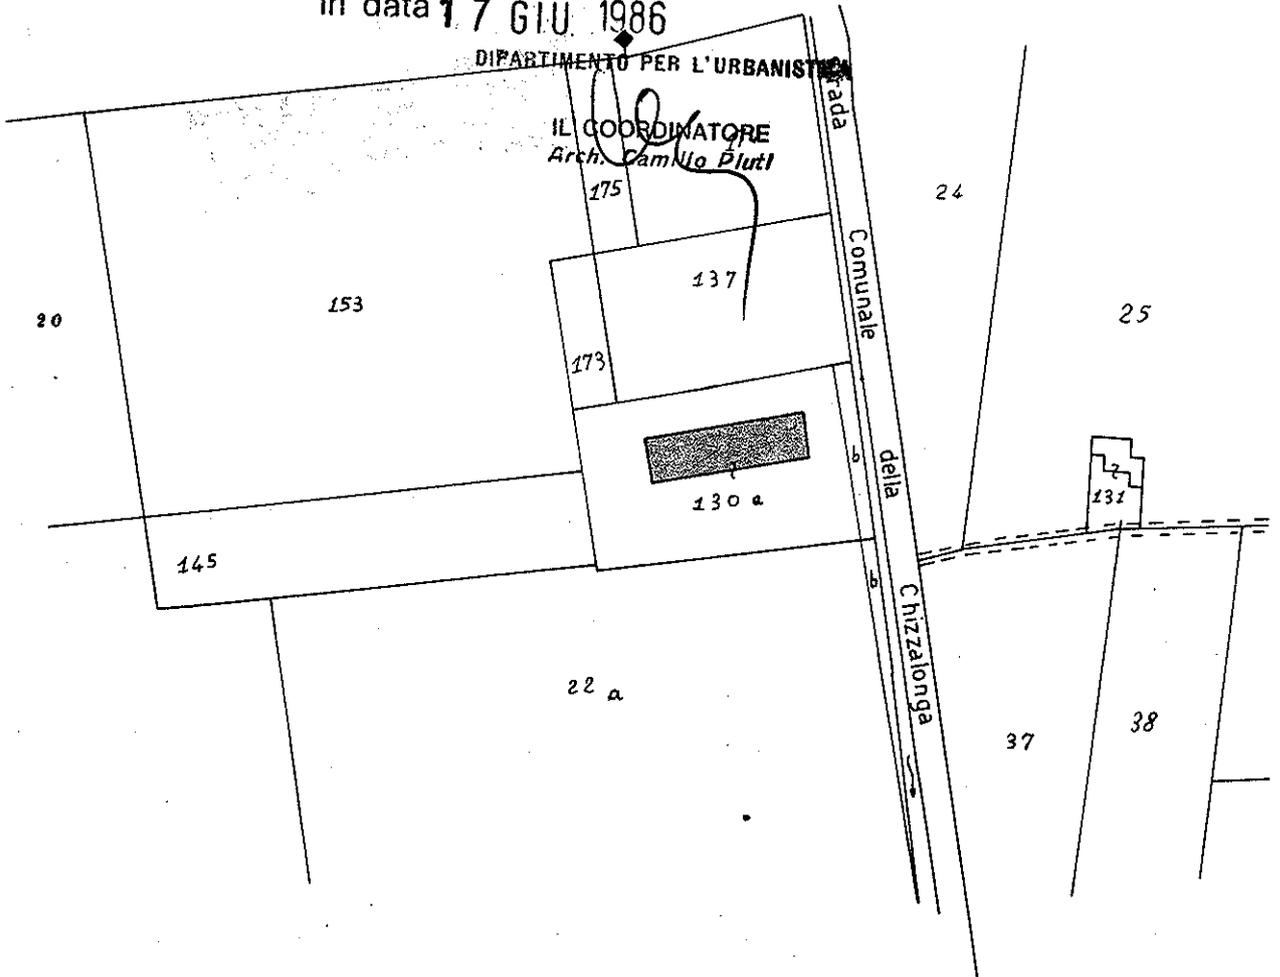




n. 1 - Prospetto principale sud della casa d'abitazione e portico

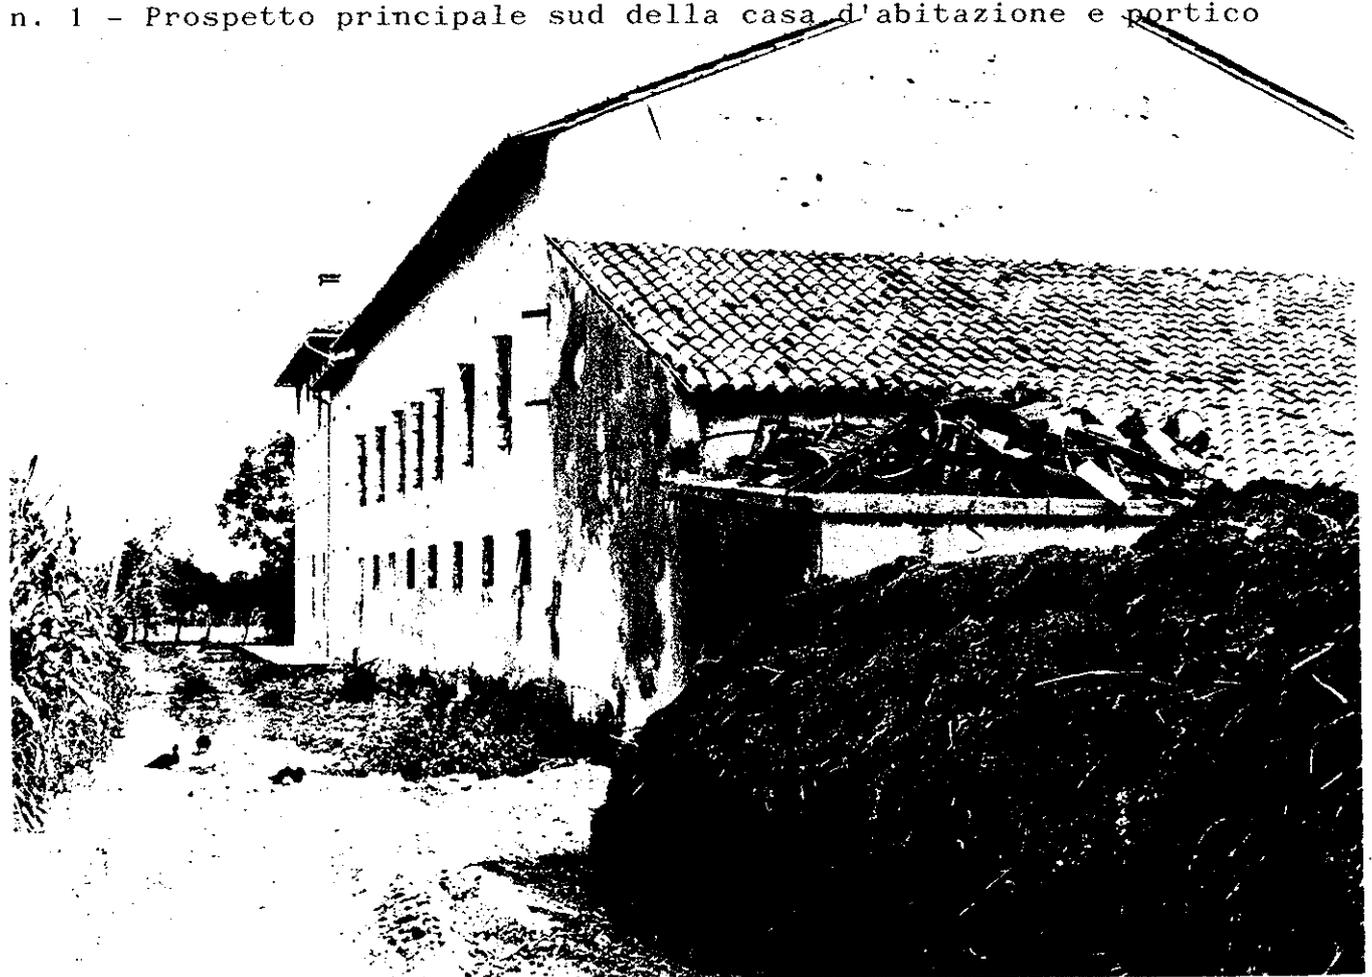


n. 2 - Prospetto posteriore nord




n. 3 - Le Barchesse

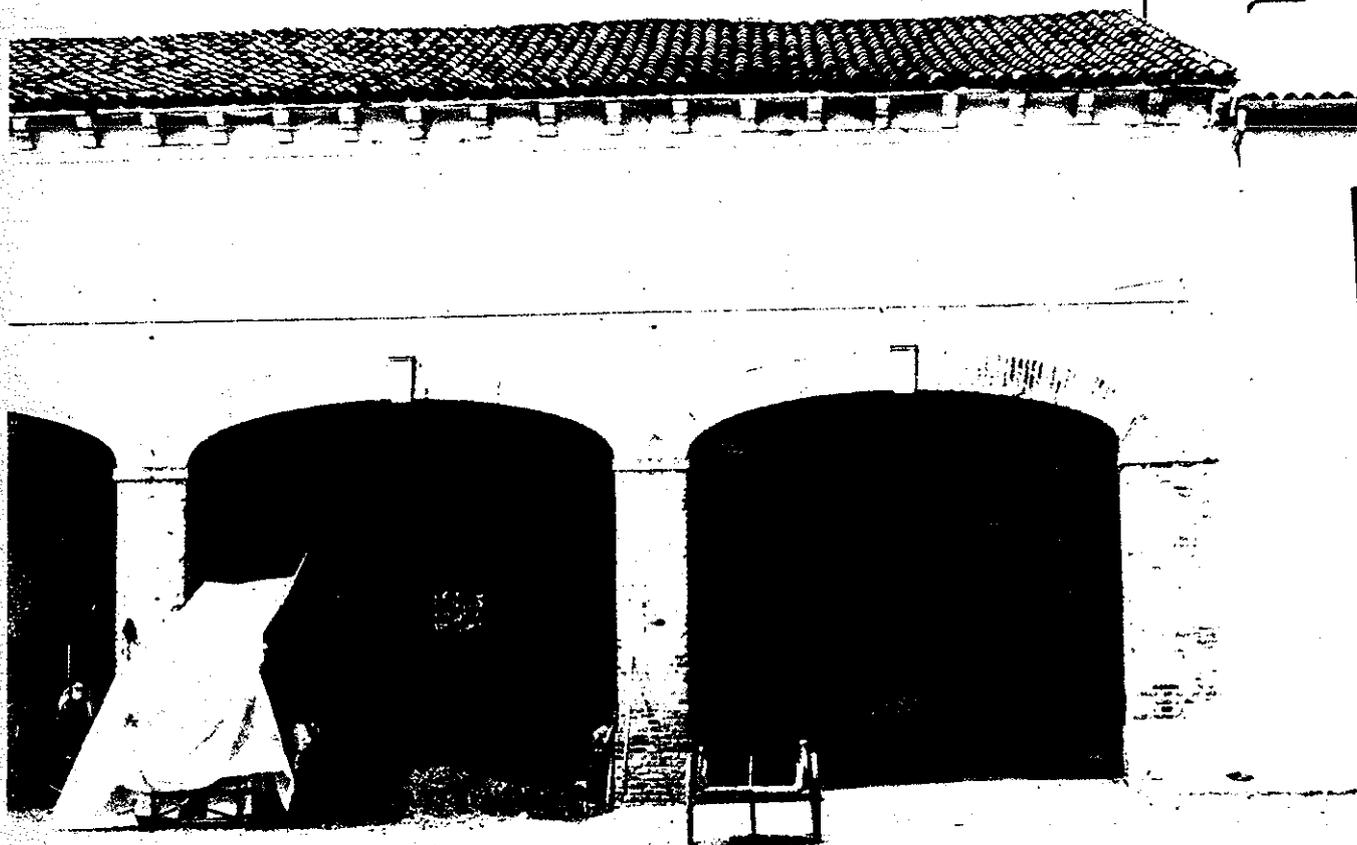


n. 4 - Prospetto del portico

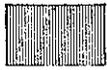

edifici di valore culturale e ambientale

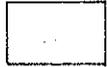

edifici privi di valore

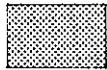

possibilità di cambio di destinazione d'uso

Interventi ammessi:

1 - Ordinaria e straordinaria manutenzione, inserimento degli impianti tecnologici e dei servizi igienici.

2 - Ristrutturazione e ridistribuzione interna.

Possibilità di cambio di destinazione d'uso del corpo di fabbrica rustico da:


3 - ~~Possibilità di cambio di destinazione d'uso del corpo di fabbrica rustico~~
~~agricolo in artigianale, compatibile con le caratteristiche di zona e in osser-~~
~~vanza a quanto previsto dal punto 2 - art. 51 delle N.T.A. del P.R.G.;~~

~~agricolo a causa delle caratteristiche di zona (art. 51).~~


*Varante P.R.G.
ord. GONTA.*

4 - Per quanto non specificato si fa obbligo dell'osservanza delle norme generali per gli interventi edilizi in zona rurale.


DOCT. ARCH. UBALEO STEFANI
n. 140 ordine ~~architetto~~ *architetto*

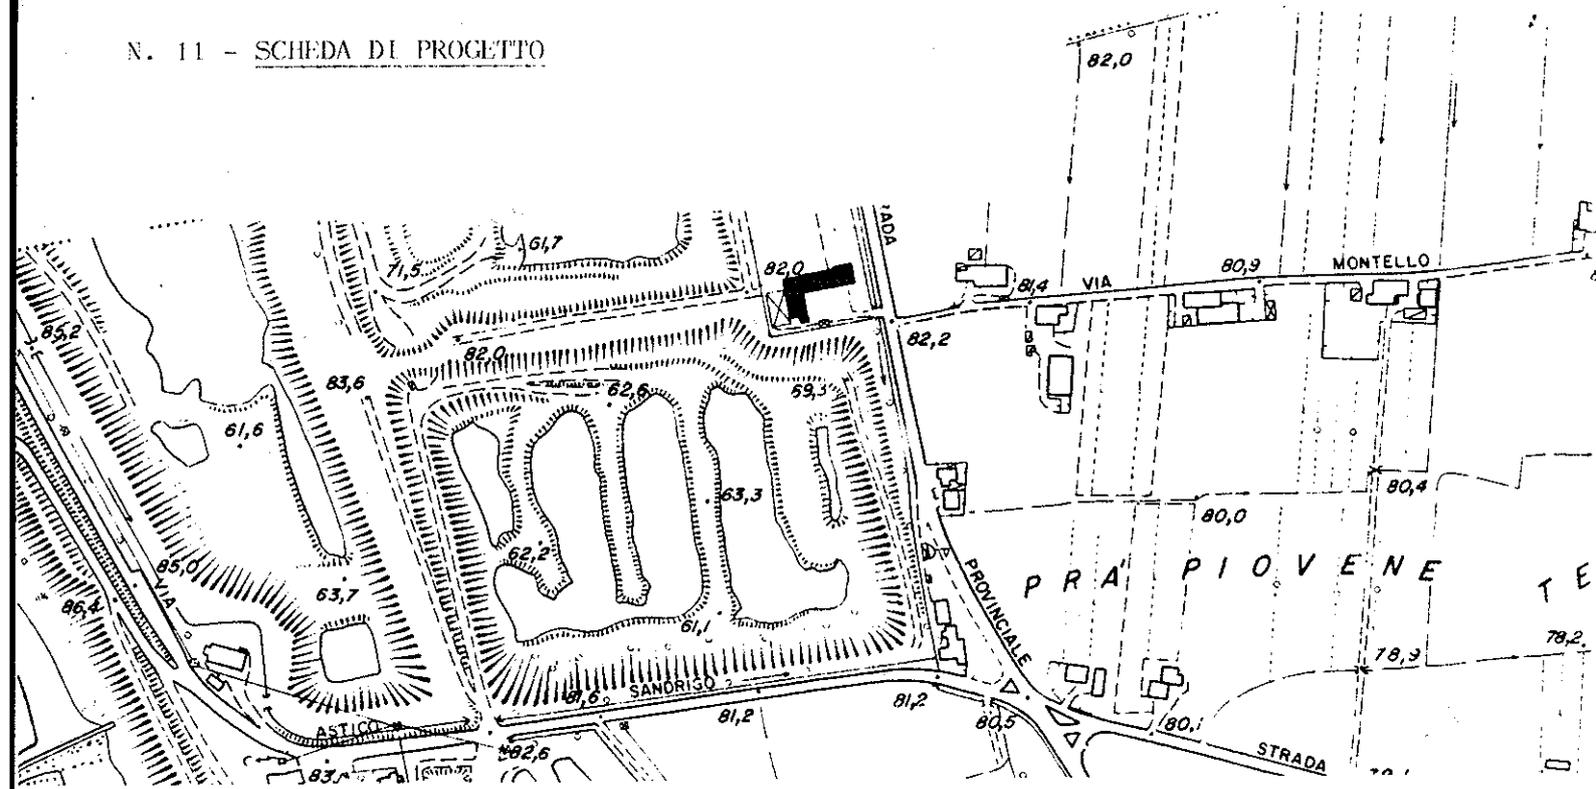

AEROFOTOGRAMMETRIA 1:5000

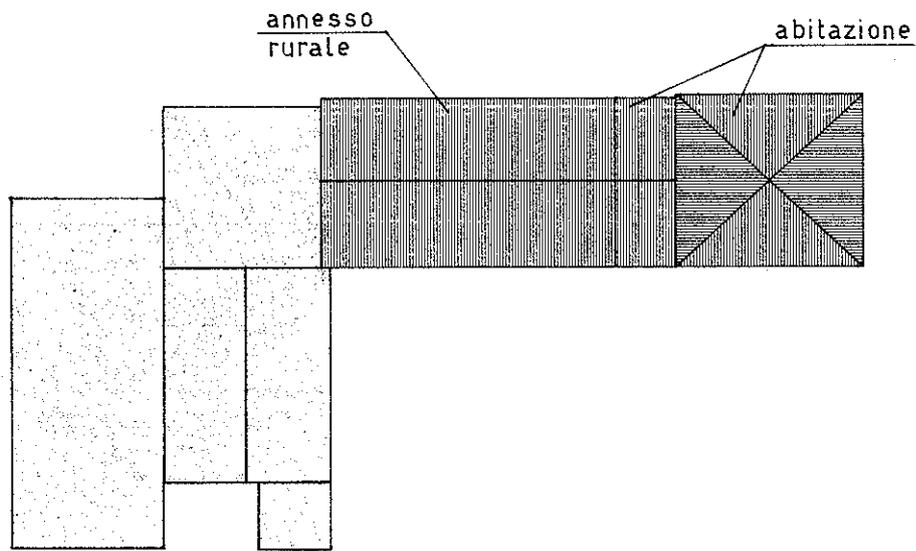

PIANTA

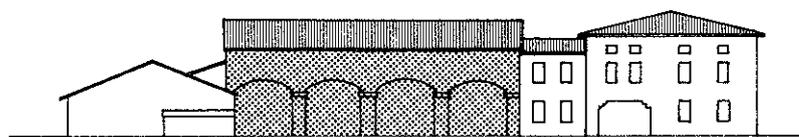

PROSPETTO SUD