

COMUNE DI SANDRIGO

Individuazione dei beni culturali ed ambientali - Legge reg.N.58-Art.9

1) Ditta: Rossi Rinaldo

Fog. n. 16 - mapp. nn. 97 - 98

2) Ditta: Mezzalira Rinaldo

Fog. n. 16 mapp. nn. 91-93-95-96-151-164-241

3) Ditta: Mezzalira Giovanni Maria

Fog. n. 16 - mapp. nn. 100-101-102-180
Via Guarniere

REGIONE DEL VENETO
COMITATO TECNICO REGIONALE
Seduta in data Argomento

18 APR. 1988 N. 239 -


IL SEGRETARIO
Bruno Casarini

Caratteristiche Storiche e Architettoniche

Complesso rurale, in questo caso non agricolo, costituito da una chiesetta 'ottocentesca' che costituisce un corretto riporto culturale rinascimentale, una villa senza alcun valore architettonico, e di un parco di notevole valore ambientale.

REGIONE DEL VENETO

Allegato alla deliberazione
Giunta Regionale n. 3251
in data 17 GIU. 1986

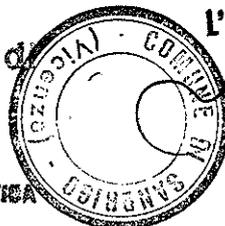



L' ASSESSORE DELEGATO

Magdalena Novelli

DIPARTIMENTO PER L'URBANISTICA

IL COORDINATORE
89 Arch. Camillo Plubi

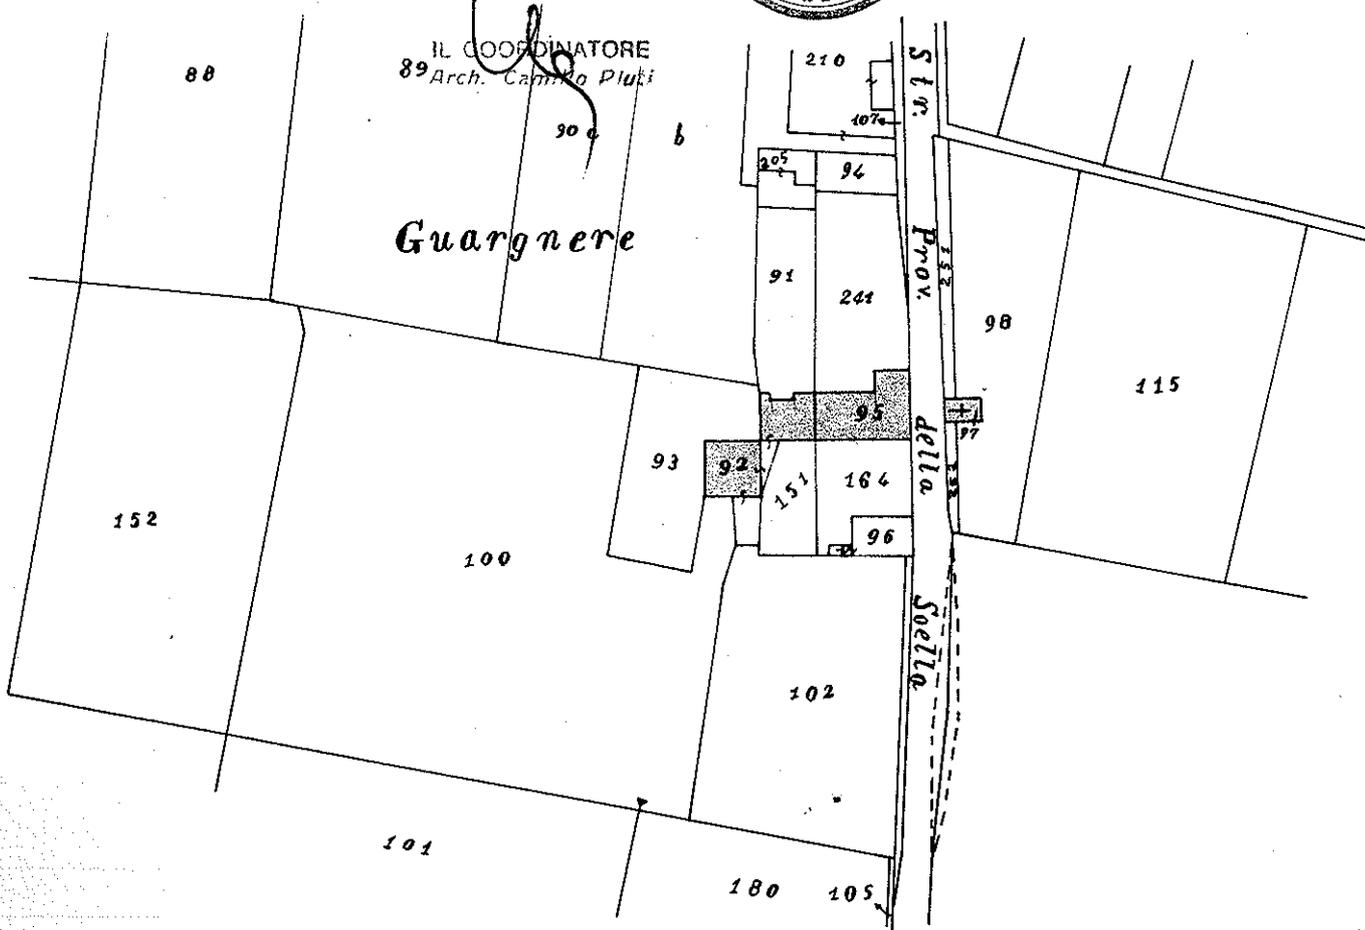

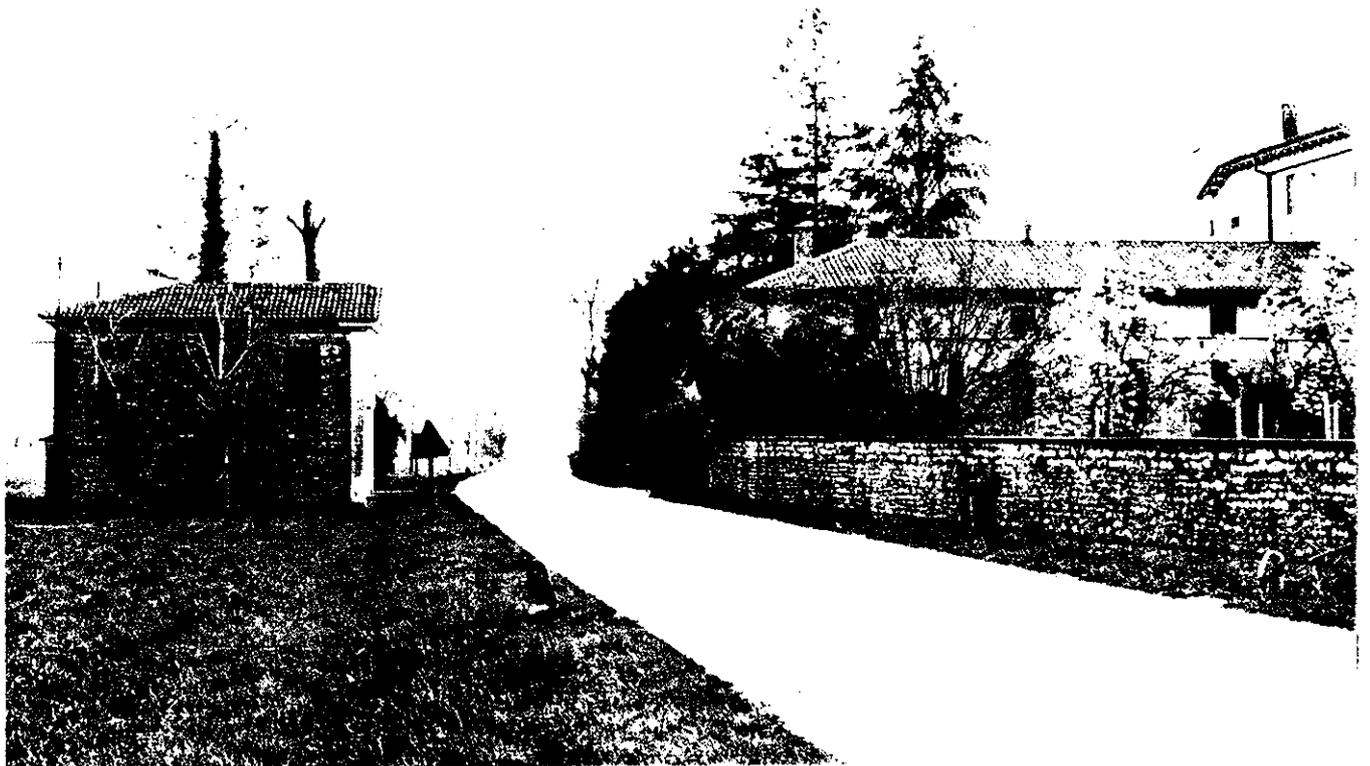


n. 1 - Veduta d'insieme da nord



n. 2 - Facciata della casa vista tra gli alberi del parco




n. 3 - Di scorcio la facciata della chiesetta

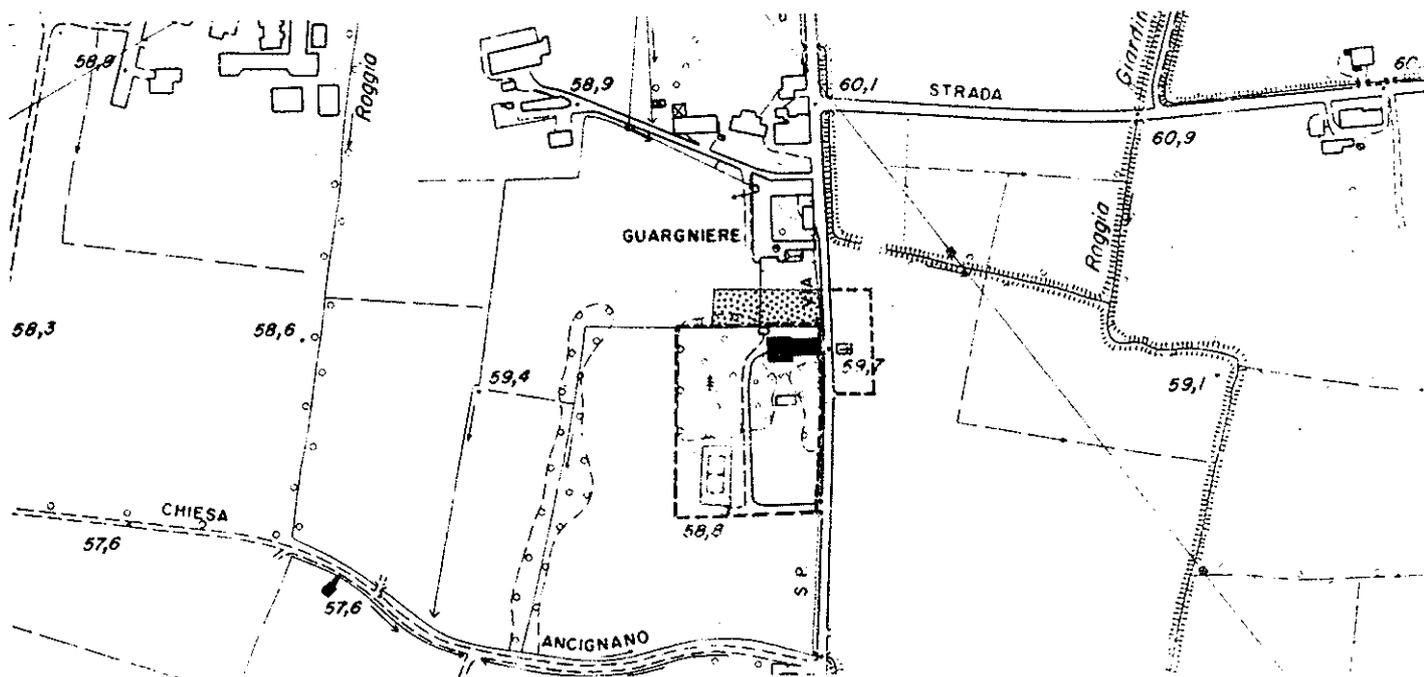

AEROFOTOGRAMMETRIA 1:5000



area di tutela del bene individuato (vincolo di inedificabilità)

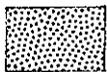

vincolo ambientale annullato

Interventi ammessi:

- 1 - Ordinaria e straordinaria manutenzione.
- 2 - Ristrutturazione e ridistribuzione interna.
- 3 - Possibilità di trasposizione dei volumi purchè ricadenti all'interno della superficie coperta esistente.
- 4 - Tutela del parco mediante vincolo di inedificabilità.
- 5 - Tutela della mura di recinzione lavorata in ciotoli e mattoni a faccia vista lungo via Guargniere.

DOTT. ARCH. UBALDO PEZZIN
n. 140 ordine architetti vicenza