

COMUNE DI SANDRIGO

Individuazione dei beni culturali ed ambientali - Legge Reg. N. 58-Art.9

REGIONE DEL VENETO
COMITATO TECNICO REGIONALE
Seduta in data Argomento

Ditta: Menegotto Mario fu Luigi

Fog. n. 14 mapp. n. 89
Via Corbole



18 APR. 1986 N. 239 -

IL SEGRETARIO
Bruno Casari

Caratteristiche Storiche e Architettoniche

Complesso rurale molto interessante, composto di abitazioni e annessi distribuiti secondo le varie funzioni, e pur non avendo particolari elementi tipici di un'architettura superiore, realizza un'unità compositiva armonica, sia in rapporto ai vari volumi di cui è composto fra loro, che l'insieme con lo spazio e l'ambiente circostante. L'edificio è disabitato, lo stato di conservazione abbastanza buono.

L' ASSESSORE DELEGATO

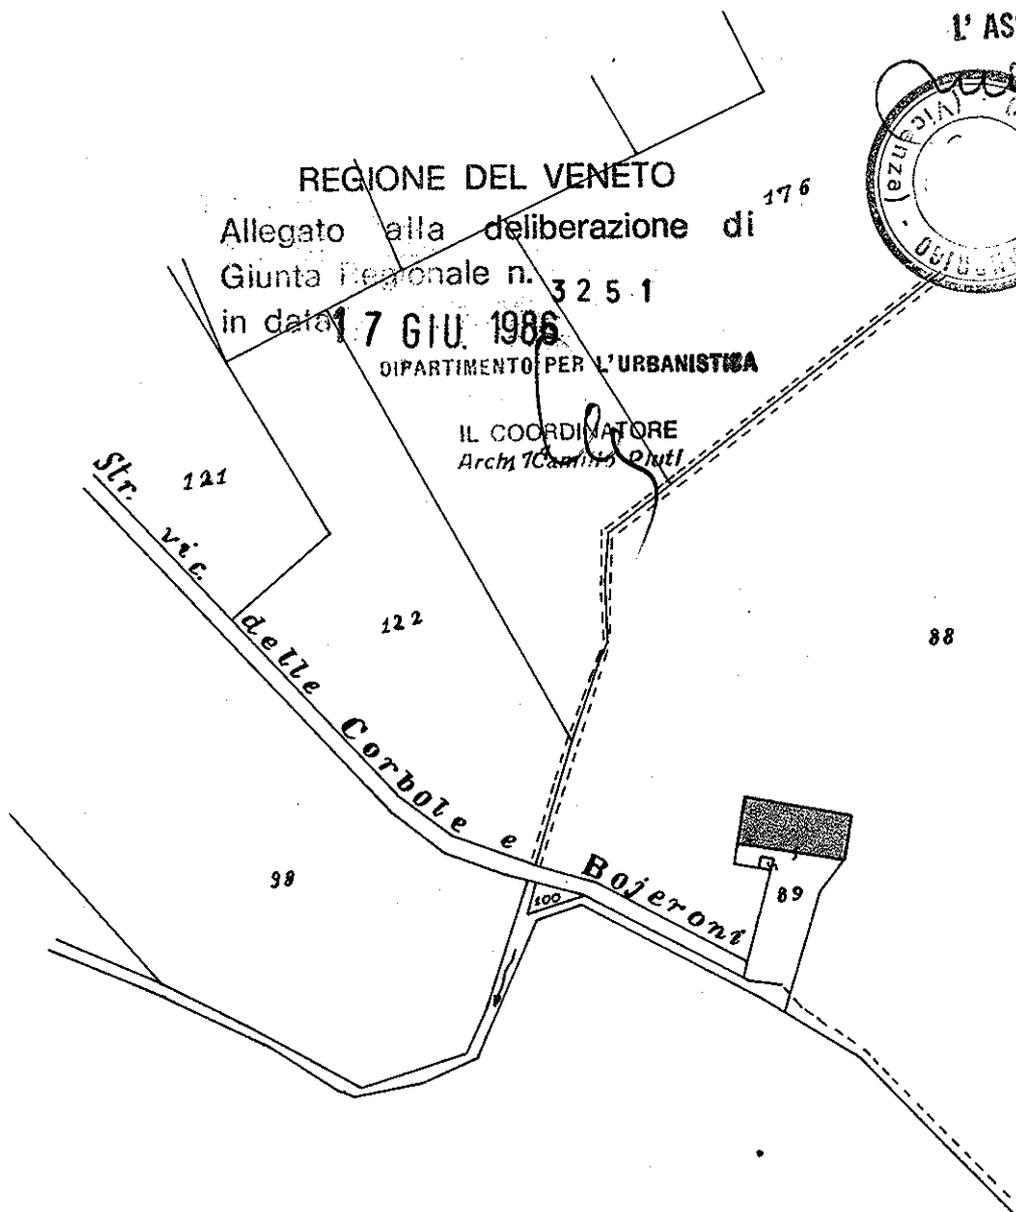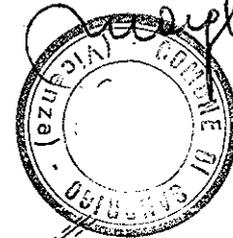

REGIONE DEL VENETO
Allegato alla deliberazione di
Giunta Regionale n. 3251
in data 17 GIU. 1986

DIPARTIMENTO PER L'URBANISTICA


IL COORDINATORE
Arch. Camillo Quilici




n. 1 - Facciata principale, parziale




n. 2 - Veduta d'insieme da nord-ovest

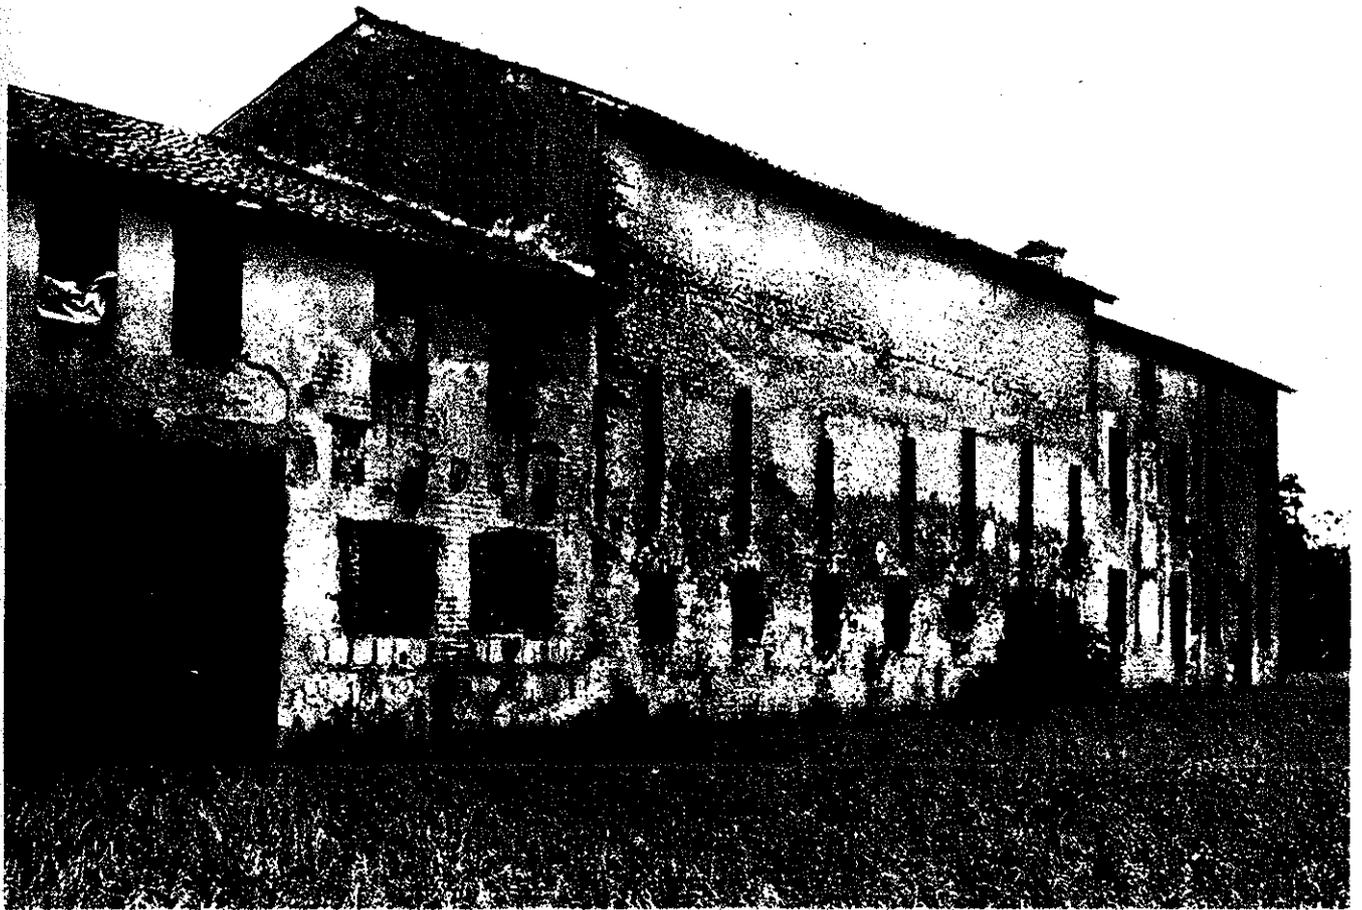


n. 3 - Facciata posteriore di scorcio

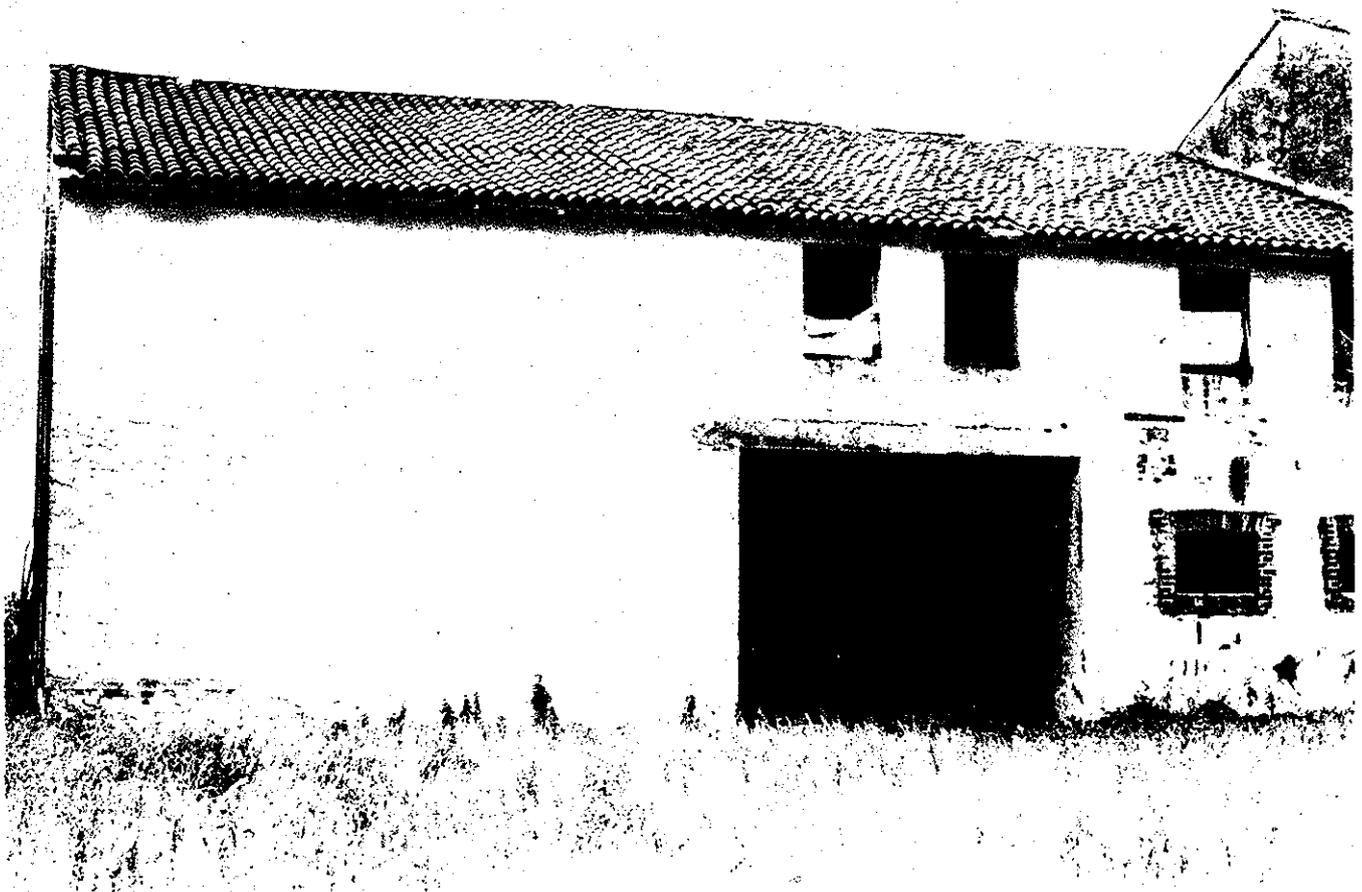


n. 4 - Facciata posteriore parziale

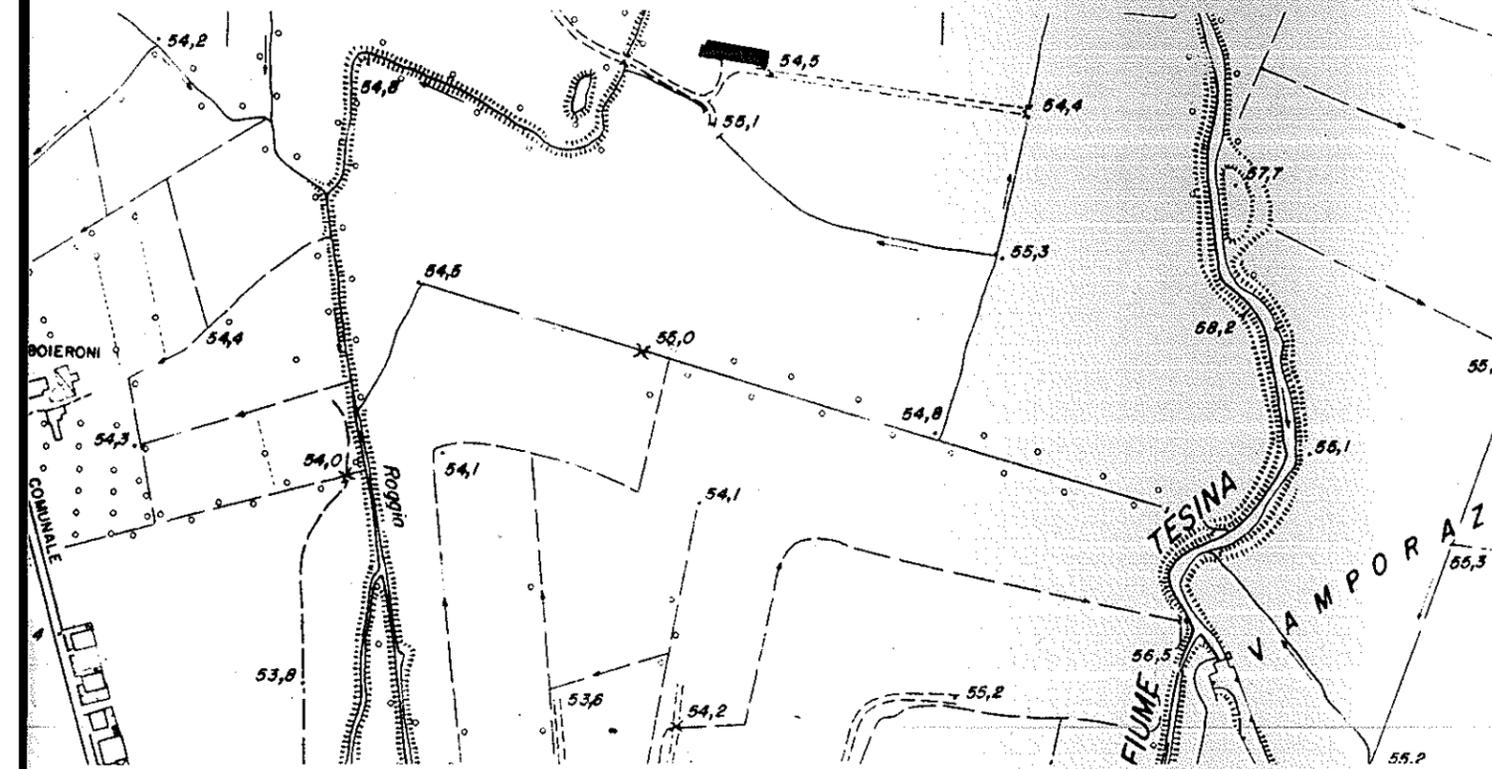

AEROFOTOGRAMMETRIA 1:5000

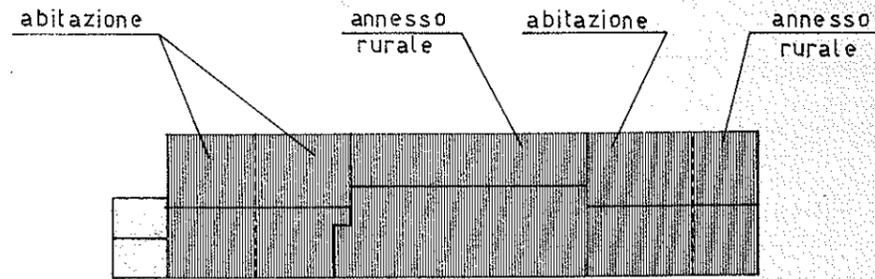

PIANTA

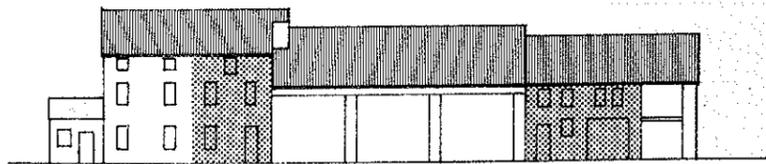

PROSPETTO SUD

-  edificio di valore culturale e ambientale
-  edificio privo di valore
-  ricomposizione dei fori di facciata

Interventi ammessi:

- 1 - Ordinaria e straordinaria manutenzione, inserimento degli impianti tecnologici e dei servizi igienici.
- 2 - Ristrutturazione e redistribuzione interna.
- 3 - Mantenimento delle caratteristiche principali quali: il portico, la struttura portante in legno, i fori di facciata, ricomposizione degli stessi dove necessario (2° abitazione da ovest verso est), il coperto e le cornici di gronda.
- 4 - Per quanto non specificato si fa obbligo dell'osservanza delle norme generali per gli interventi edilizi in zona rurale.

DOTT. ARCH. UBALDO PEZZIN
n. 140 ordine architetti vicenza

