


NORD



SUD

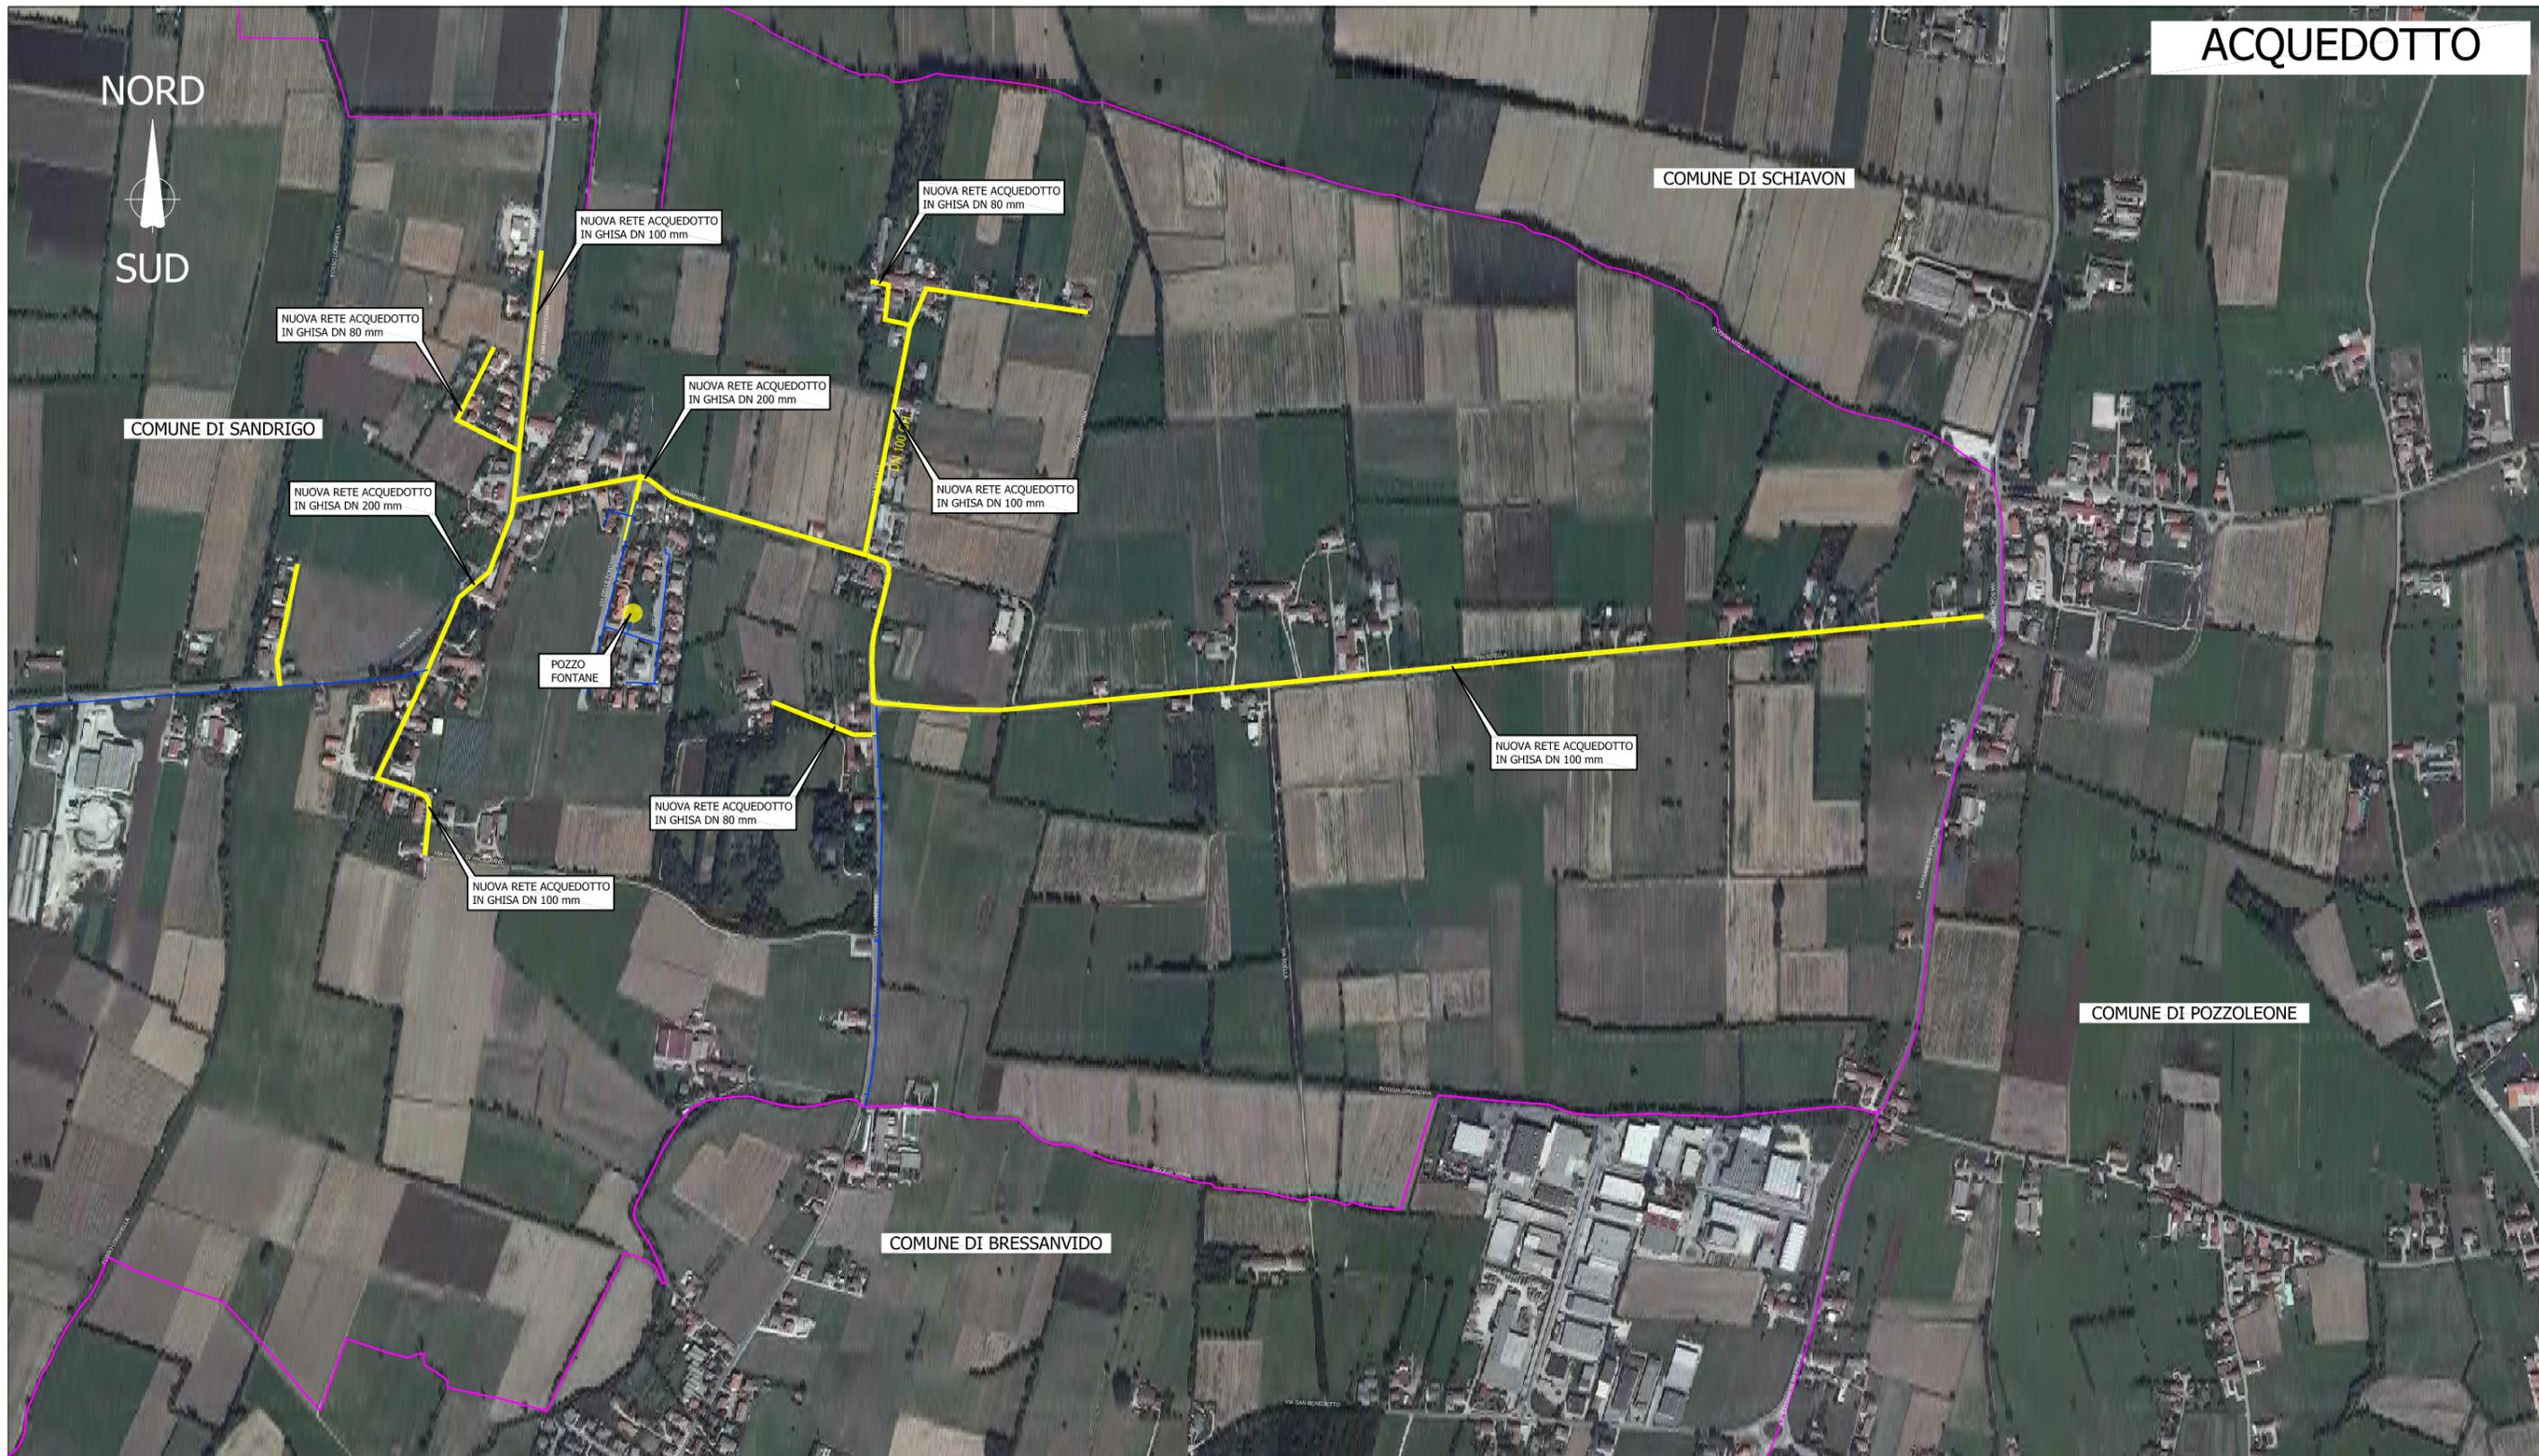

LEGENDA:

-  CONDOTTA ACQUA ESISTENTE
-  CONDOTTA ACQUA DI PROGETTO