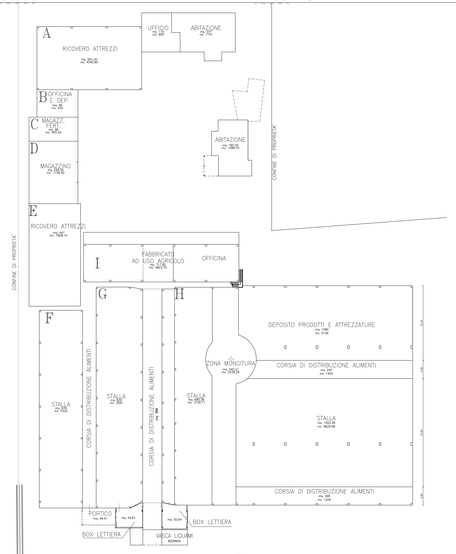

PLANIMETRIA STATO DI PROGETTO scala 1:500

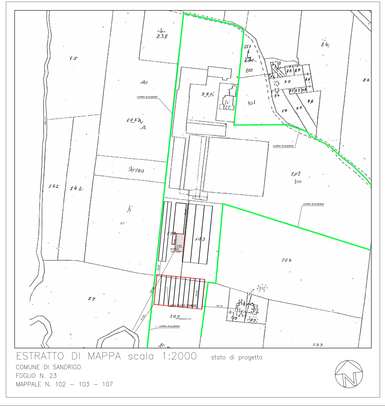

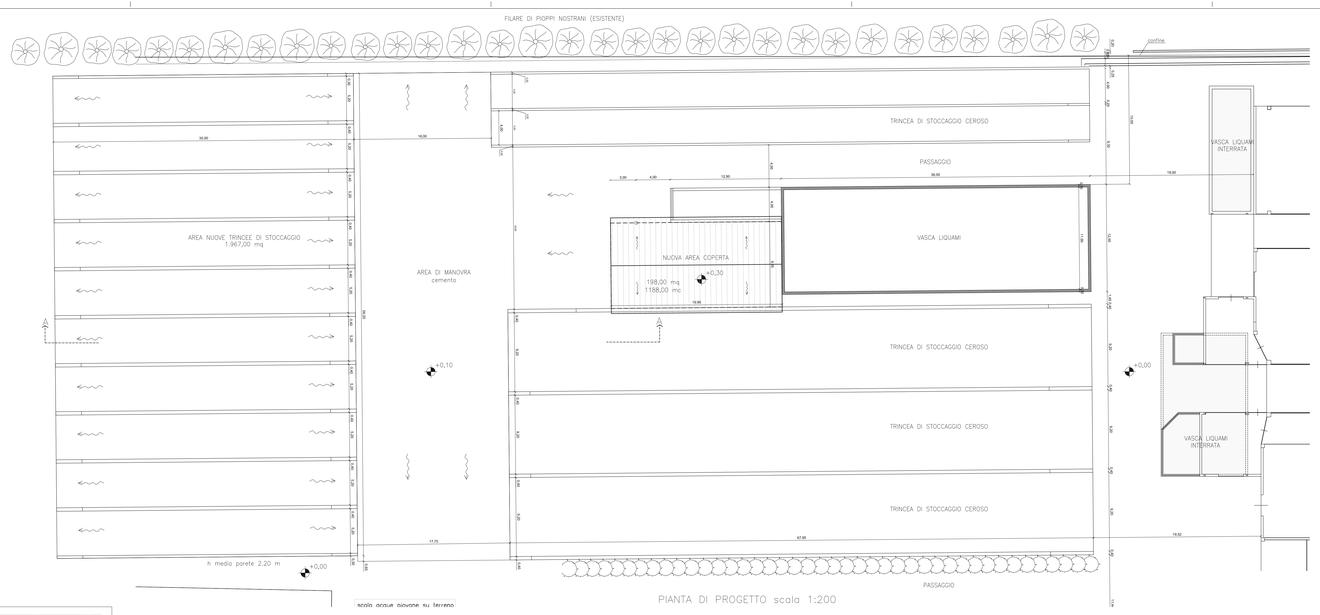

PIANTA DI PROGETTO scala 1:200

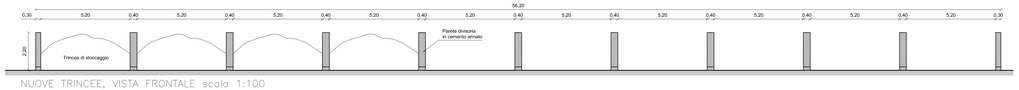

NUOVE TRINCEE, VISTA FRONTALE scala 1:100

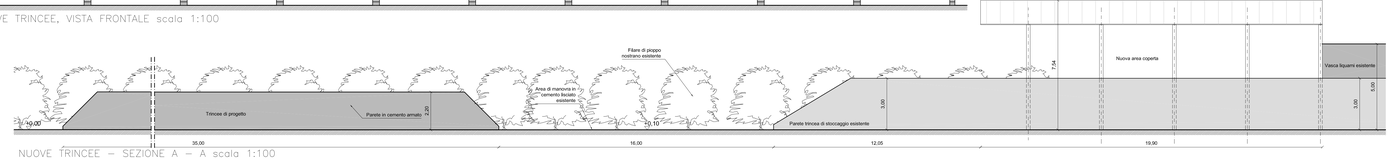

NUOVE TRINCEE – SEZIONE A – A scala 1:100

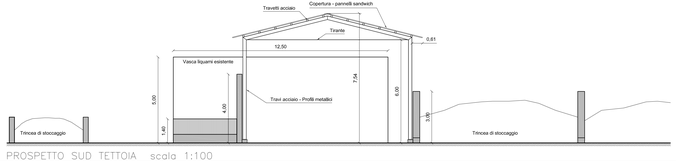

PROSPETTO SUD TETTOIA scala 1:100

dott. ing. Andrea Saccarelli

studio di ingegneria edile
viale della Repubblica 15, 36068 Sandrigo (VI)
tel/fax 0444/659692 - a.saccarelli@virgilio.it

oggetto	COSTRUZIONE DI TRINCEE PER LO STOCCAGGIO DEGLI ALIMENTI INSILATI E DI UN'AREA COPERTA IN VARIANTE AL PAT
luogo	SANDRIGO, via Astico Lupia
committente	PARISE società agricola s.r.l.
elaborato	PROGETTO, PIANTE, PROSPETTI, SEZIONE ED ESTRATTI DI MAPPA

tav. n. 2.0 data 20/05/2013 scala: come indicato

IL PROGETTISTA | IL COMMITTENTE

Il disegno è di proprietà esclusiva dello studio. La riproduzione e la diffusione non autorizzate sono violate a norma di legge.