




SEZIONE A-A

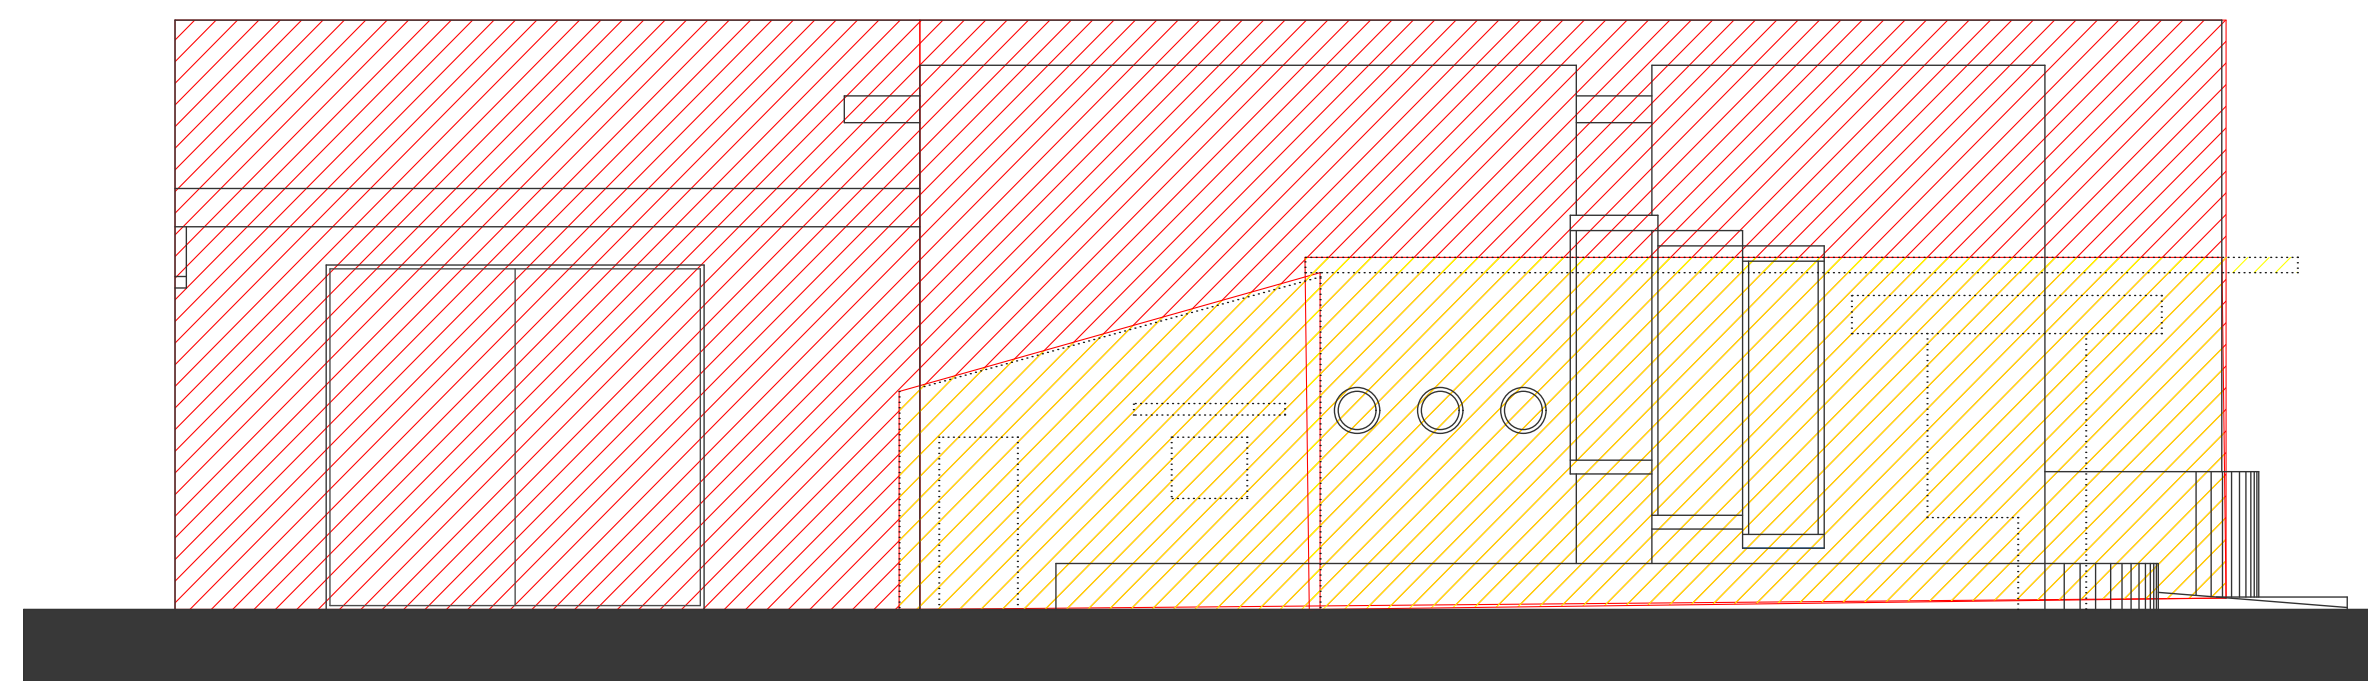

PROSPETTO EST

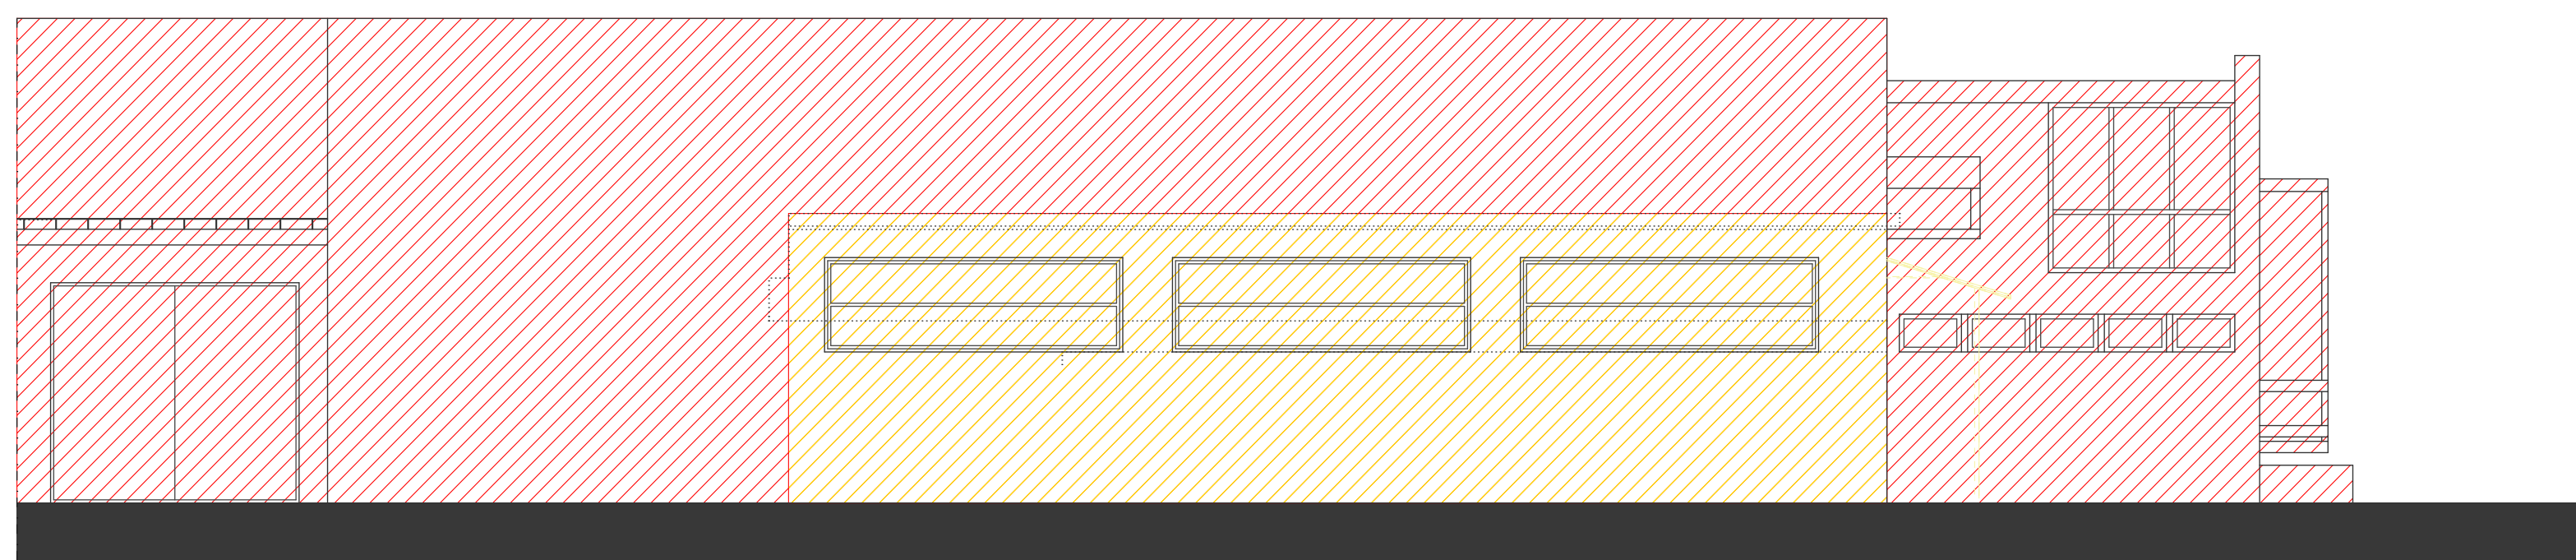

PROSPETTO SUD

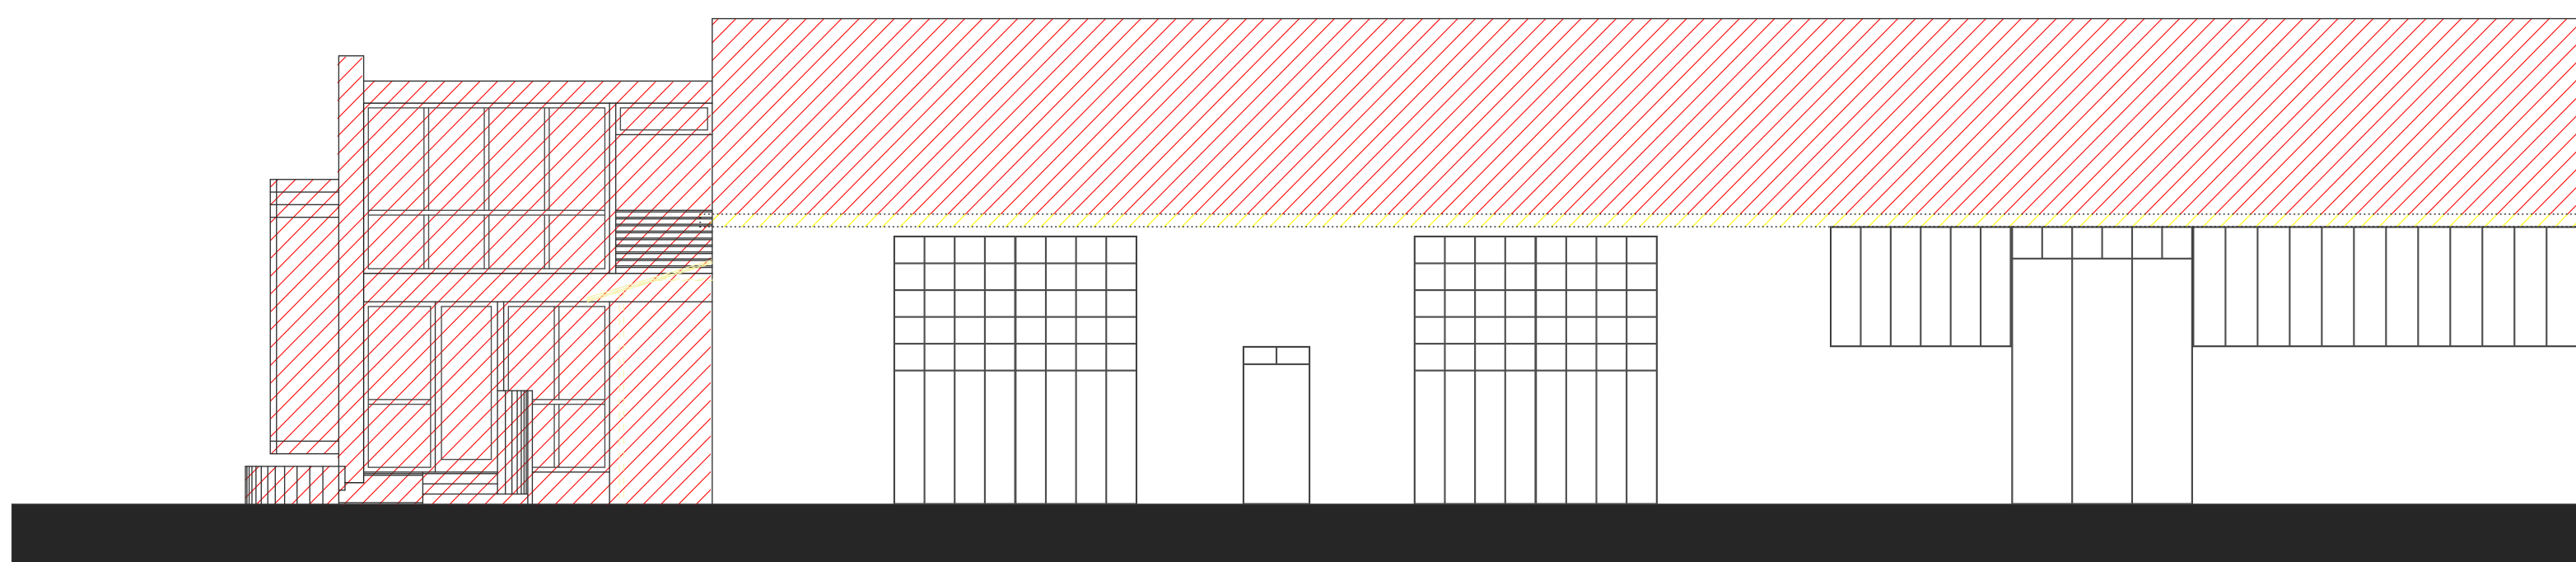

PROSPETTO NORD

LEGENDA:

 NUOVE MURATURE

 CHIUSURA DI FORI

 DEMOLIZIONE DI MURATURE

 APERTURA DI FORI

Comune di: SANDRIGO

Committente: Marangon Allestimenti s.r.l.
Via Astichelli, 26 - 36031 Dueville
p.iva 02796450241

Progetto: AMPLIAMENTO EDIFICIO
ARTIGIANALE ESISTENTE
L. R. n. 55 del 31.12.2012 - art. 3 comma 1

Particolare: SOVRAPPOSIZIONI
prospetti
sezione A-A
Data: Scala: 1:100

10

Il progettista e direttore dei lavori Il committente:

 dott. arch. Ezio Griffante
studio di architettura
36031 Dueville Via Zanetta, 52 Tel./fax: 0444-360483
p.iva 02387840248 c.f. GRF-ZEI 52C20 F46AJ e-mail: studio.griffante@libero.it

0 1 2 3 4 5 6 7 8 9 10