

ALTRA DITTA

BACINO  
SUB-IRRIGAZIONE da  
realizzare in area  
agricola adiacente in  
proprietà  
dimensionato per 2 abitanti equivalenti  
secondo schema 1 del prontuario del P.I.  
vigente








Bacino IMHOFF



pannelli fotovoltaici  
potenza installata 10 Kw

POZZO  
DISPERSIONE  
ACQUE METEORICHE

DISOLEAZIONE E  
DISABBIATURA

LEGENDA:

-  RETE ACQUE NERE  
diam. variabile mm. 110-140
-  POZZETTO D'ISPEZIONE  
ACQUE NERE
-  SIFONE IN PVC  
TIPO FIRENZE
-  RETE ACQUE BIANCHE
-  POZZETTO D'ISPEZIONE  
ACQUE BIANCHE
-  PLUVIALE
-  CADITOIA

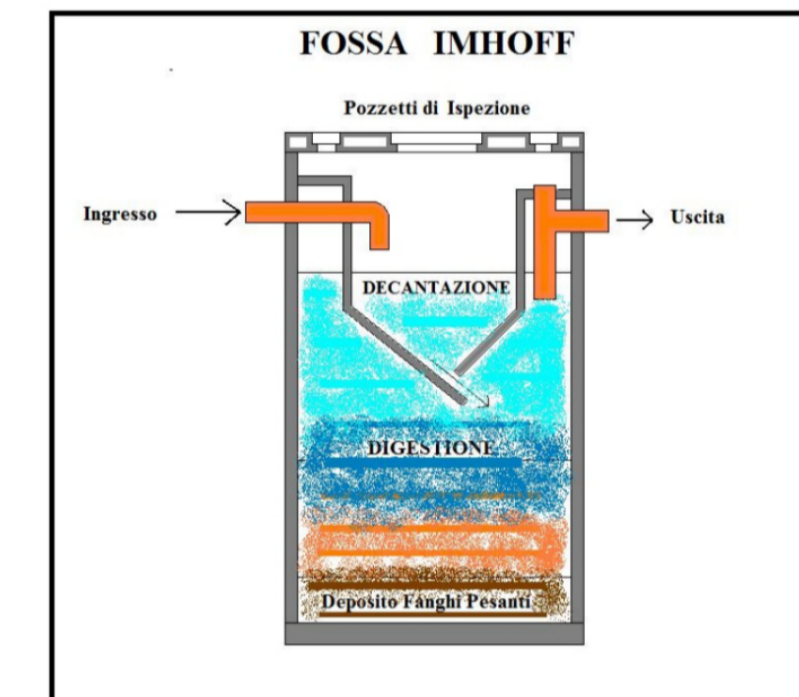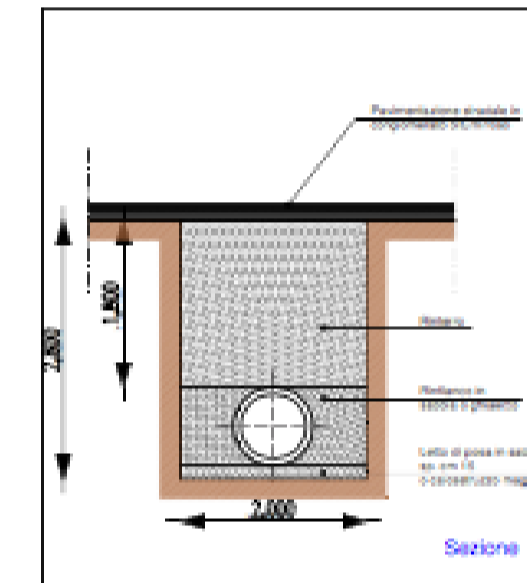

PIANTA COPERTO E SCARICHI

Comune di: SANDRIGO

Committente:

Marangon Allestimenti s.r.l.  
Via Astichelli, 26 - 36031 Dueville  
p. iva 02796450241

Progetto:

AMPLIAMENTO EDIFICIO  
ARTIGIANALE ESISTENTE

L. R. n. 55 del 31.12.2012 - art. 3 comma 1

Particolare: SATO FUTURO

pianta coperto e scarichi

7

Data: Scala: 1:100

Il progettista e direttore dei lavori

Il committente:

**eg** dott. arch. Ezio Griffante  
studio di architettura  
36031 Dueville Via Zanella, 52 Tel./fax 0444-360483  
p.iva 02387640248 c.f. GRF ZEI 52C20 F464J e-mail: studio.griffante@libero.it

