


Sezione area di parcheggio - scala 1:50

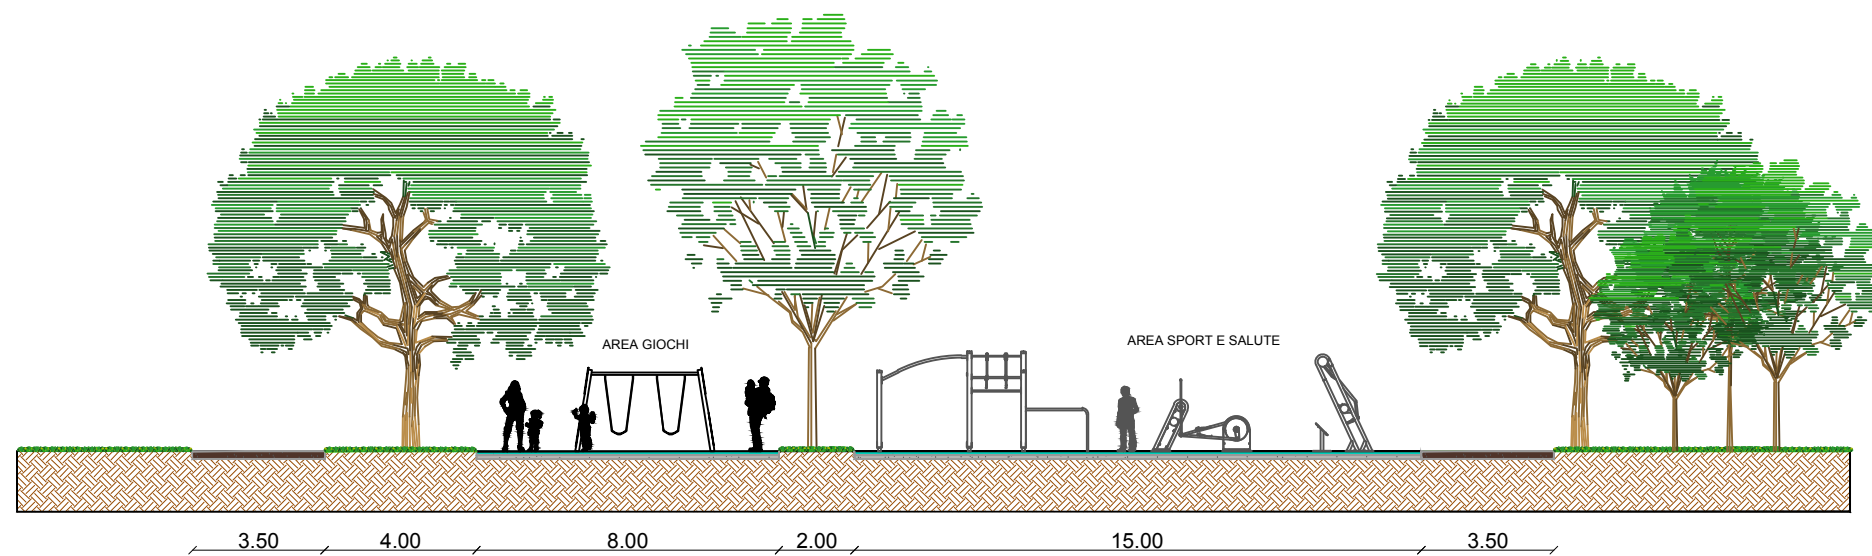

Sezione area giochi e sport e salute - scala 1:50

<b>COMUNE DI SANDRIGO</b>		lavoro: redazione studio preliminare per la eventuale realizzazione di un nuovo polo sportivo a completamento degli impianti già esistenti in via Capitello - CIG z4f367ad82		TAVOLA <b>B.11</b>
<b>livello di progettazione</b>	<b>disegno</b>	<b>progettista</b>	<b>committente</b>	
Studio preliminare	Auto VS Sport&Salute	arch. Marisa Fantin, arch. Ilaria Giatti, arch. Irene Pangrazi	Comune di Sandrigo	
di Fantin, Giatti e Pangrazi architetti associati - Contrà Valmerlara 23 Vicenza			<b>scala:</b> varie	<b>data:</b> marzo 2024 <b>orientamento:</b>