



BEACH VOLLEY

Il terreno di gioco è un rettangolo di m 16×8, circondato da una zona libera larga almeno 3 metri da ogni parte. In caso di copertura, lo spazio di gioco libero sopra la superficie di gioco deve essere di almeno 7 metri; per le competizioni ufficiali FIBV l'altezza deve essere di almeno 12,5 metri.

La superficie è composta da sabbia livellata, con una profondità che per le competizioni ufficiali deve essere di almeno 40 cm.

Il campo è delimitato da due linee laterali e due linee di fondo, tracciate con fettucce di materiale resistente, fissate con punti id ancoraggio soffici e flessibili.

La rete, posta al centro del terreno di gioco, ha un'altezza di 2,43 metri per gli uomini e 2,24 per le donne ma può avere misure minori per categorie di età diverse.

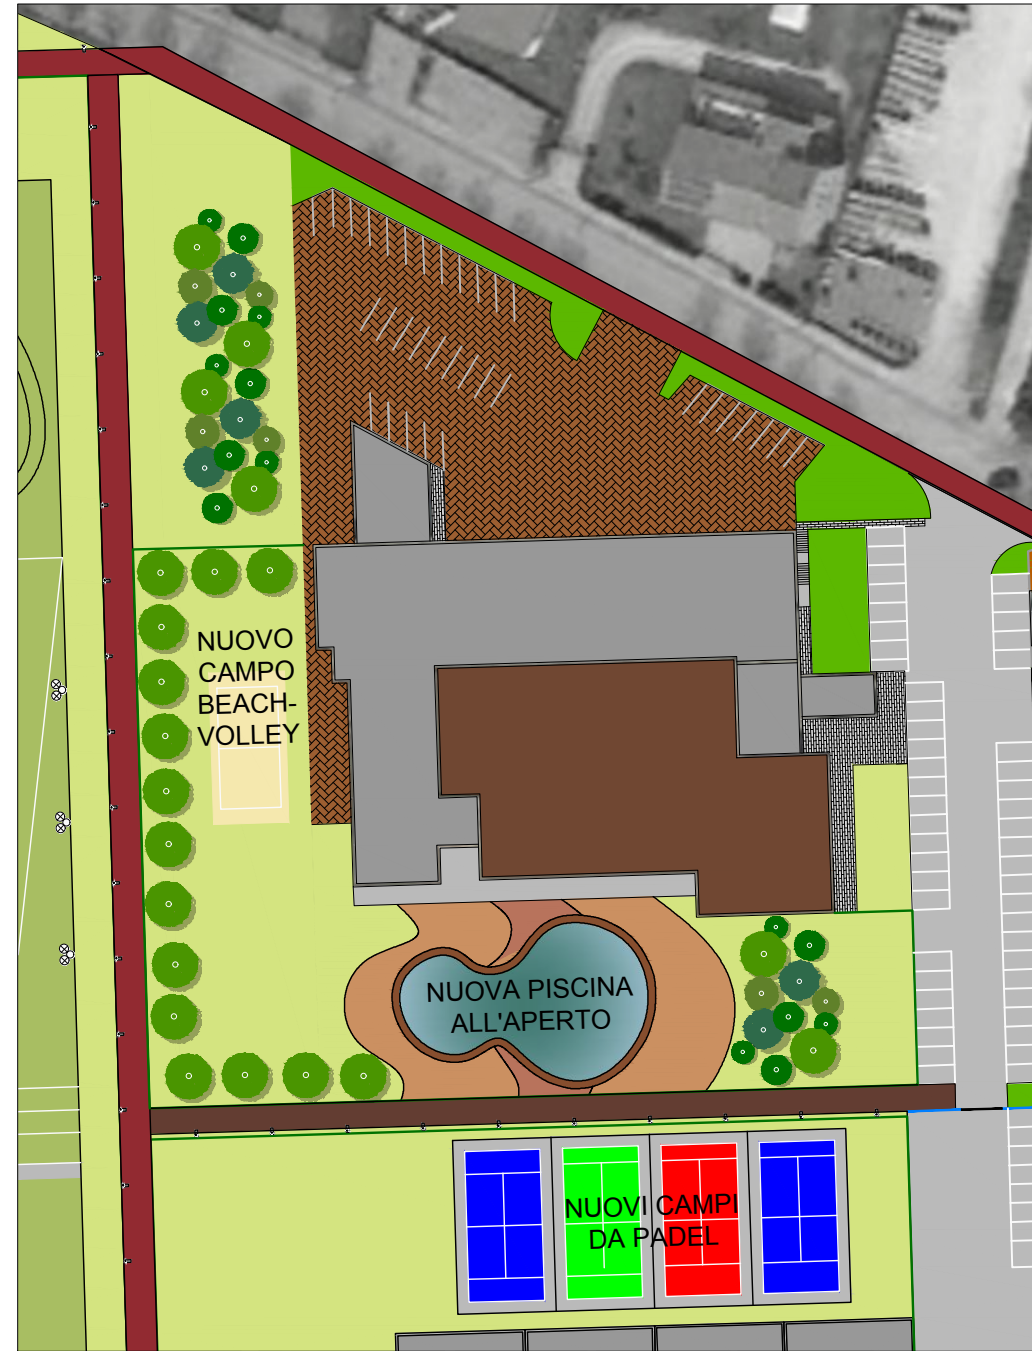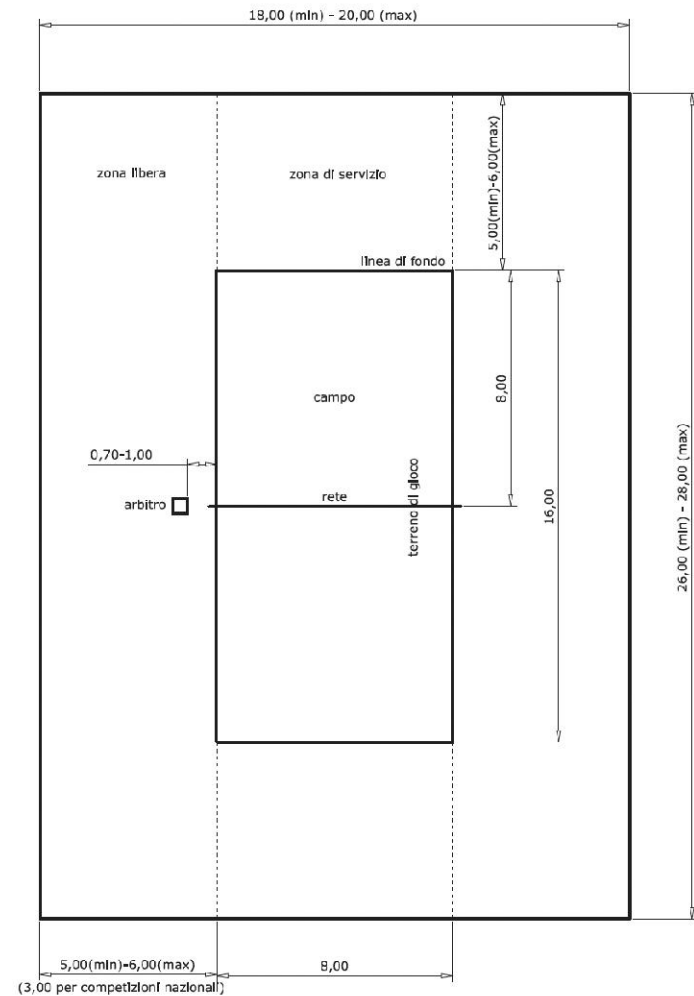

Inquadramento generale - scala 1:1000

È previsto il potenziamento dell'attuale impianto natatorio con la realizzazione di una piscina scoperta con una superficie di circa 550 mq e profonda 1,35 m. La piscina scoperta è pensata per la fruizione estiva ed è legata al tempo libero, non sarà destinata a competizioni. Intorno alla piscina è previsto uno spazio dove poter posizionare sdraio e ombrelloni, oltre che un campo da Beach Volley.



| | | | | |
|--|---------------------------------|--|--------------------|---------------------------------------|
| COMUNE DI SANDRIGO | | lavoro: redazione studio preliminare per la eventuale realizzazione di un nuovo polo sportivo a completamento degli impianti già esistenti in via Capitello - CIG z4f367ad82 | | TAVOLA B.5 |
| livello di progettazione | disegno | progettista | committente | |
| Studio preliminare | Piscina Scoperta e Beach Volley | arch. Marisa Fantin, arch. Ilaria Giatti, arch. Irene Pangrazi | Comune di Sandrigo | |
| di Fantin, Giatti e Pangrazi architetti associati - Contrà Valmerlara 23 Vicenza | | | scala: varie | data: marzo 2024 orientamento: ↻ |