


- disposizioni tipologia pista = hanno una forma rettangolare, ma sono omologabili anche quelle con angoli raccordati
- rapporto misure campo = 2:1
- dimensione pista (regionale, provinciale e altre categorie) = 20,00 x 40,00 m (accettabile tolleranza dello 0,5% su misure)
- raggio massimo curve (regionale, provinciale e altre categorie) = 3,00 m
- fasce di rispetto dal pubblico e vari ostacoli (con recinzione) = 1,20 m senza protezione, 0,80 m con materassini anti urto
- fasce di rispetto dal pubblico e vari ostacoli (senza recinzione) = 1,50 m (area sgombra)
- capienza spettatori = 100 (preferibilmente 200)

Quote di progetto



Tracciatura alternativa pista da pattinaggio

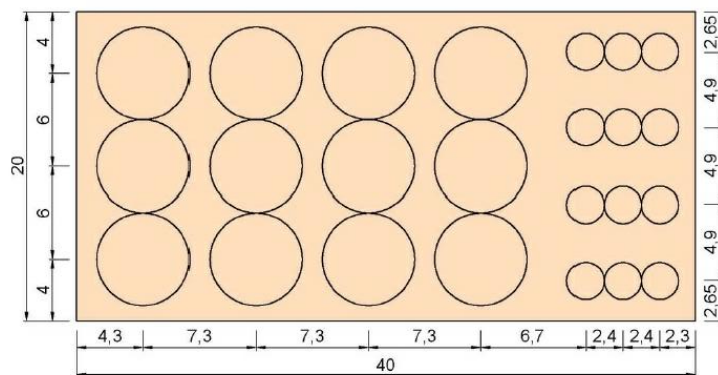

Inquadramento generale - scala 1:2000

Per le piste coperte l'altezza libera, lungo il perimetro dello spazio di gara delimitato dalle balaustre o dalle segnature, deve essere non inferiore a m. 4,00 e l'altezza media non deve essere inferiore a m 5,00. La pista da gioco ha una forma rettangolare con gli angoli di 90°, sono omologabili anche piste con angoli raccordati con archi di cerchio i cui raggi di curvatura non devono superare i massimi sotto indicati.

Le dimensioni minime della pista, per un impianto di livello Regionale, Provinciale o di altra categoria sono di 20x40 m.

Ai margini esterni del campo può essere presente una recinzione, alta m 1,20, dotata di corrimano continuo. Alla base della recinzione deve essere presente un pannello fermapiEDE, distaccato non più di cm 2 dal pavimento ed alto almeno cm 20, resistente agli urti. Il pannello fermapiEDE deve avere un colore uniforme contrastante da quello della pavimentazione.

La recinzione deve costituire una superficie liscia, continua e possibilmente trasparente, resistente alle azioni dinamiche impresse dagli atleti. Non deve avere sporgenze verso l'interno ne bordi taglienti. Devono essere adottate soluzioni con spigoli arrotondati e superfici continue con fessure di giunzione non più larghe di mm 5 sia in senso verticale che orizzontale.



Esempi di piste da pattinaggio semi-coperte



Esempi di piste da pattinaggio coperte

<b>COMUNE DI SANDRIGO</b>		lavoro: redazione studio preliminare per la eventuale realizzazione di un nuovo polo sportivo a completamento degli impianti già esistenti in via Capitello - CIG z4f367ad82		TAVOLA <b>B.7</b>
<b>livello di progettazione</b> Studio preliminare	<b>disegno</b> Pattinaggio	<b>progettista</b> arch. Marisa Fantin, arch. Ilaria Giatti, arch. Irene Pangrazi	<b>committente</b> Comune di Sandrigo	
di Fantin, Giatti e Pangrazi architetti associati - Contrà Valmerlara 23 Vicenza			<b>scala:</b> varie	<b>data:</b> marzo 2024 <b>orientamento:</b> ↻