

COMMITTENTE:

COGO PIERLUIGI

COGO TARCISIO

VIA PIAVE, N. 16/2 - C.A.P. 36066 - SANDRIGO - PROVINCIA DI VICENZA

TITOLO:

RIORGANIZZAZIONE DI UNA AZIENDA DESTINATA ALL'ALLEVAMENTO DI BOVINI DA LATTE CON AMPLIAMENTO DELLE STRUTTURE ESISTENTI
VIA PIAVE 16/2 - COMUNE DI SANDRIGO (VICENZA)

STATO DI FATTO ACCESSORI PER STOCCAGGIO EFFLUENTI:

IDENTIFICATIVO ELABORATI

6

SCALA DISEGNI

1:100

- PIANTE
- PROSPETTI
- SEZIONI

DATA

LUGLIO 2014

PROGETTAZIONE

ARCH. LUCA RIGONI

TIMBRE E FIRMA PROGETTISTA

COLLABORATORI DI STUDIO

ARCH. CARLO BETTINARDI

ESTREMI D'INCARICO

DATA


DISCIPLINARE DI INCARICO PROT. N.

STUDIO ARCHITETTI ASSOCIATI
RIGONI & BORTOLASO


VIA ROMA N°152/A, 36050 BRESSANVIDO -VI-
TEL. 0444/66.00.13 FAX. 0444/46.74.97
E-MAIL: ARCH.LUCA@ARCHRB.IT




LA RIPRODUZIONE O COMUNICAZIONE A TERZI DEL PRESENTE DOCUMENTO O PARTE DI ESSO E' VIETATA A TERMINI DI LEGGE SENZA ESPRESSA E PREVENTIVA AUTORIZZAZIONE.

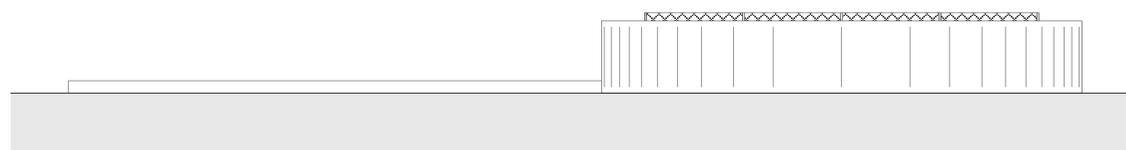


PROSPETTO SUD

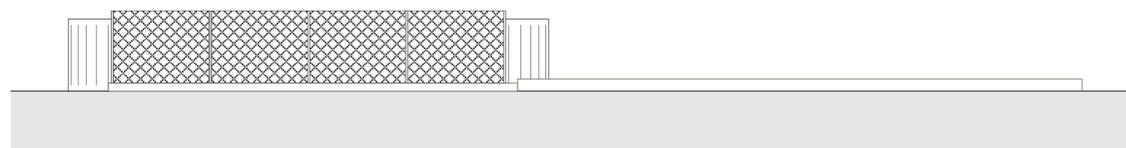


PROSPETTO NORD

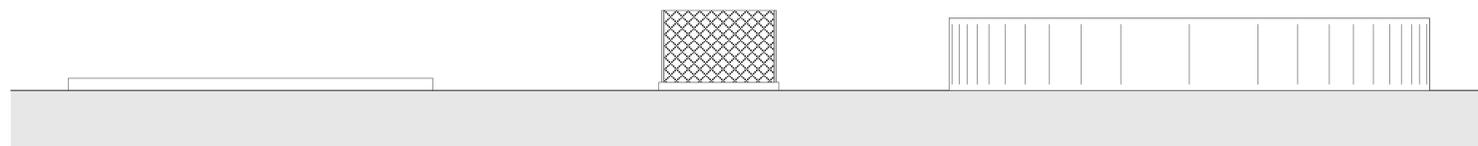


PROSPETTO EST

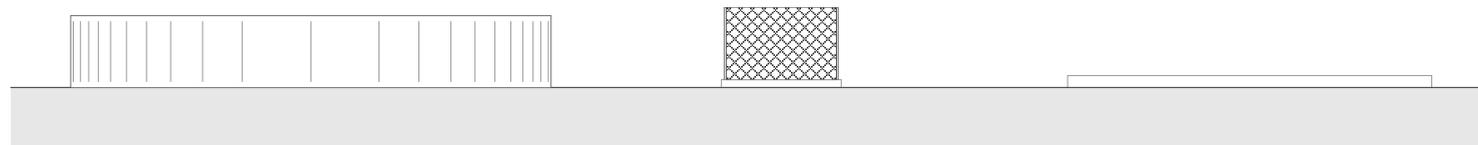


PROSPETTO OVEST

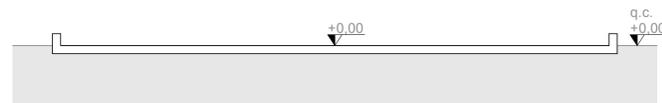


SEZIONE A-A

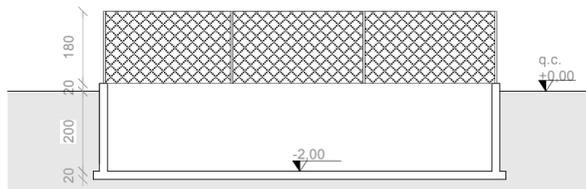

SEZIONE B-B

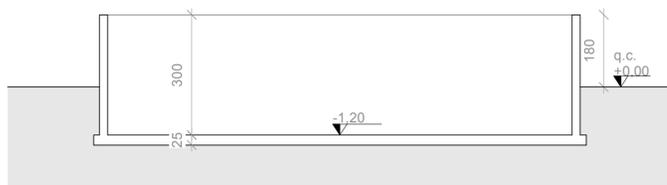

SEZIONE C-C

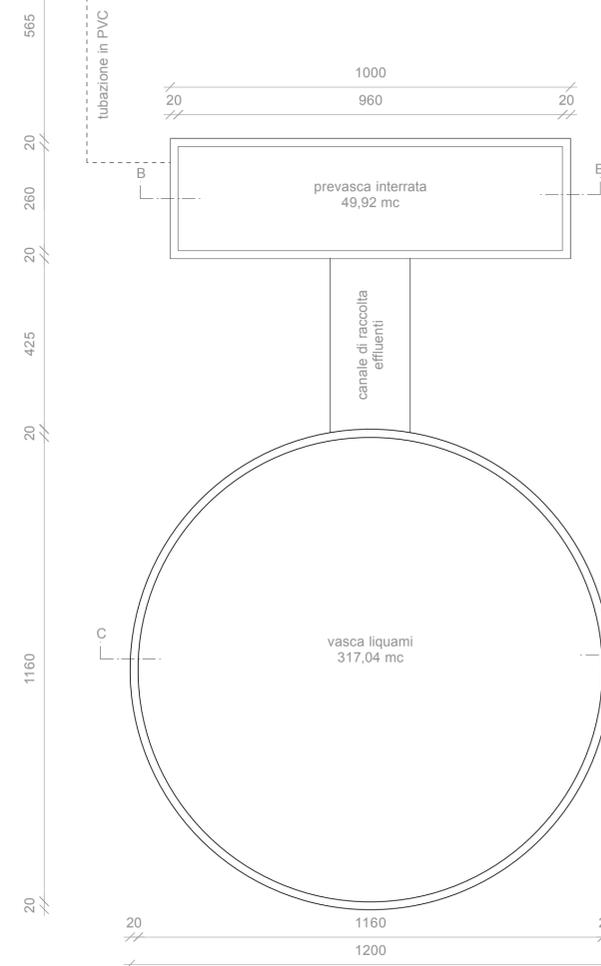

PIANTA

