



LEGENDA GENERALE	
	VOLUMI ADIACENTI
	PERIMETRO TESSUTO RESIDENZIALE DI NUOVO IMPIANTO
	PERIMETRO S.I.A.A.N. 10
	ACCESSO CARRABO
	ACCESSO PEDONALE
	SUPERFICIE A GIARDINO
	SUPERFICIE A VERDE
	VIGNETO
	ALBERI ESISTENTI ALL'INTERNO DEL P.U.A.

CALCOLO ANALITICO SUP. P.U.A.	
1	1/2(14.10x5.50) = MQ. 38,77
2	1/2(55,76x12,89) = MQ. 360,47
3	1/2(32,70x8,55) = MQ. 139,79
4	1/2(29,05x2,02) = MQ. 29,34
5	1/2(6,69x0,07) = MQ. 0,23
6	1/2(24,26x3,60) = MQ. 43,66
7	1/2(26,27x24,26) = MQ. 318,65
8	1/2(18,96x5,32) = MQ. 50,43
9	1/2(14,82x9,36) = MQ. 69,35
10	1/2(16,67x4,33) = MQ. 36,09
11	1/2(5,23x0,07) = MQ. 0,18
12	1/2(36,68x34,40) = MQ. 633,06
13	1/2(37,88x24,49) = MQ. 463,84
14	1/2(37,88x15,54) = MQ. 294,32
15	1/2(34,58x9,10) = MQ. 157,33
16	1/2(13,81x6,93) = MQ. 47,85
17	1/2(55,19x11,51) = MQ. 202,51
18	1/2(29,87x13,88) = MQ. 204,31
TOTALE SUP. P.U.A. MQ. 2.957,54	

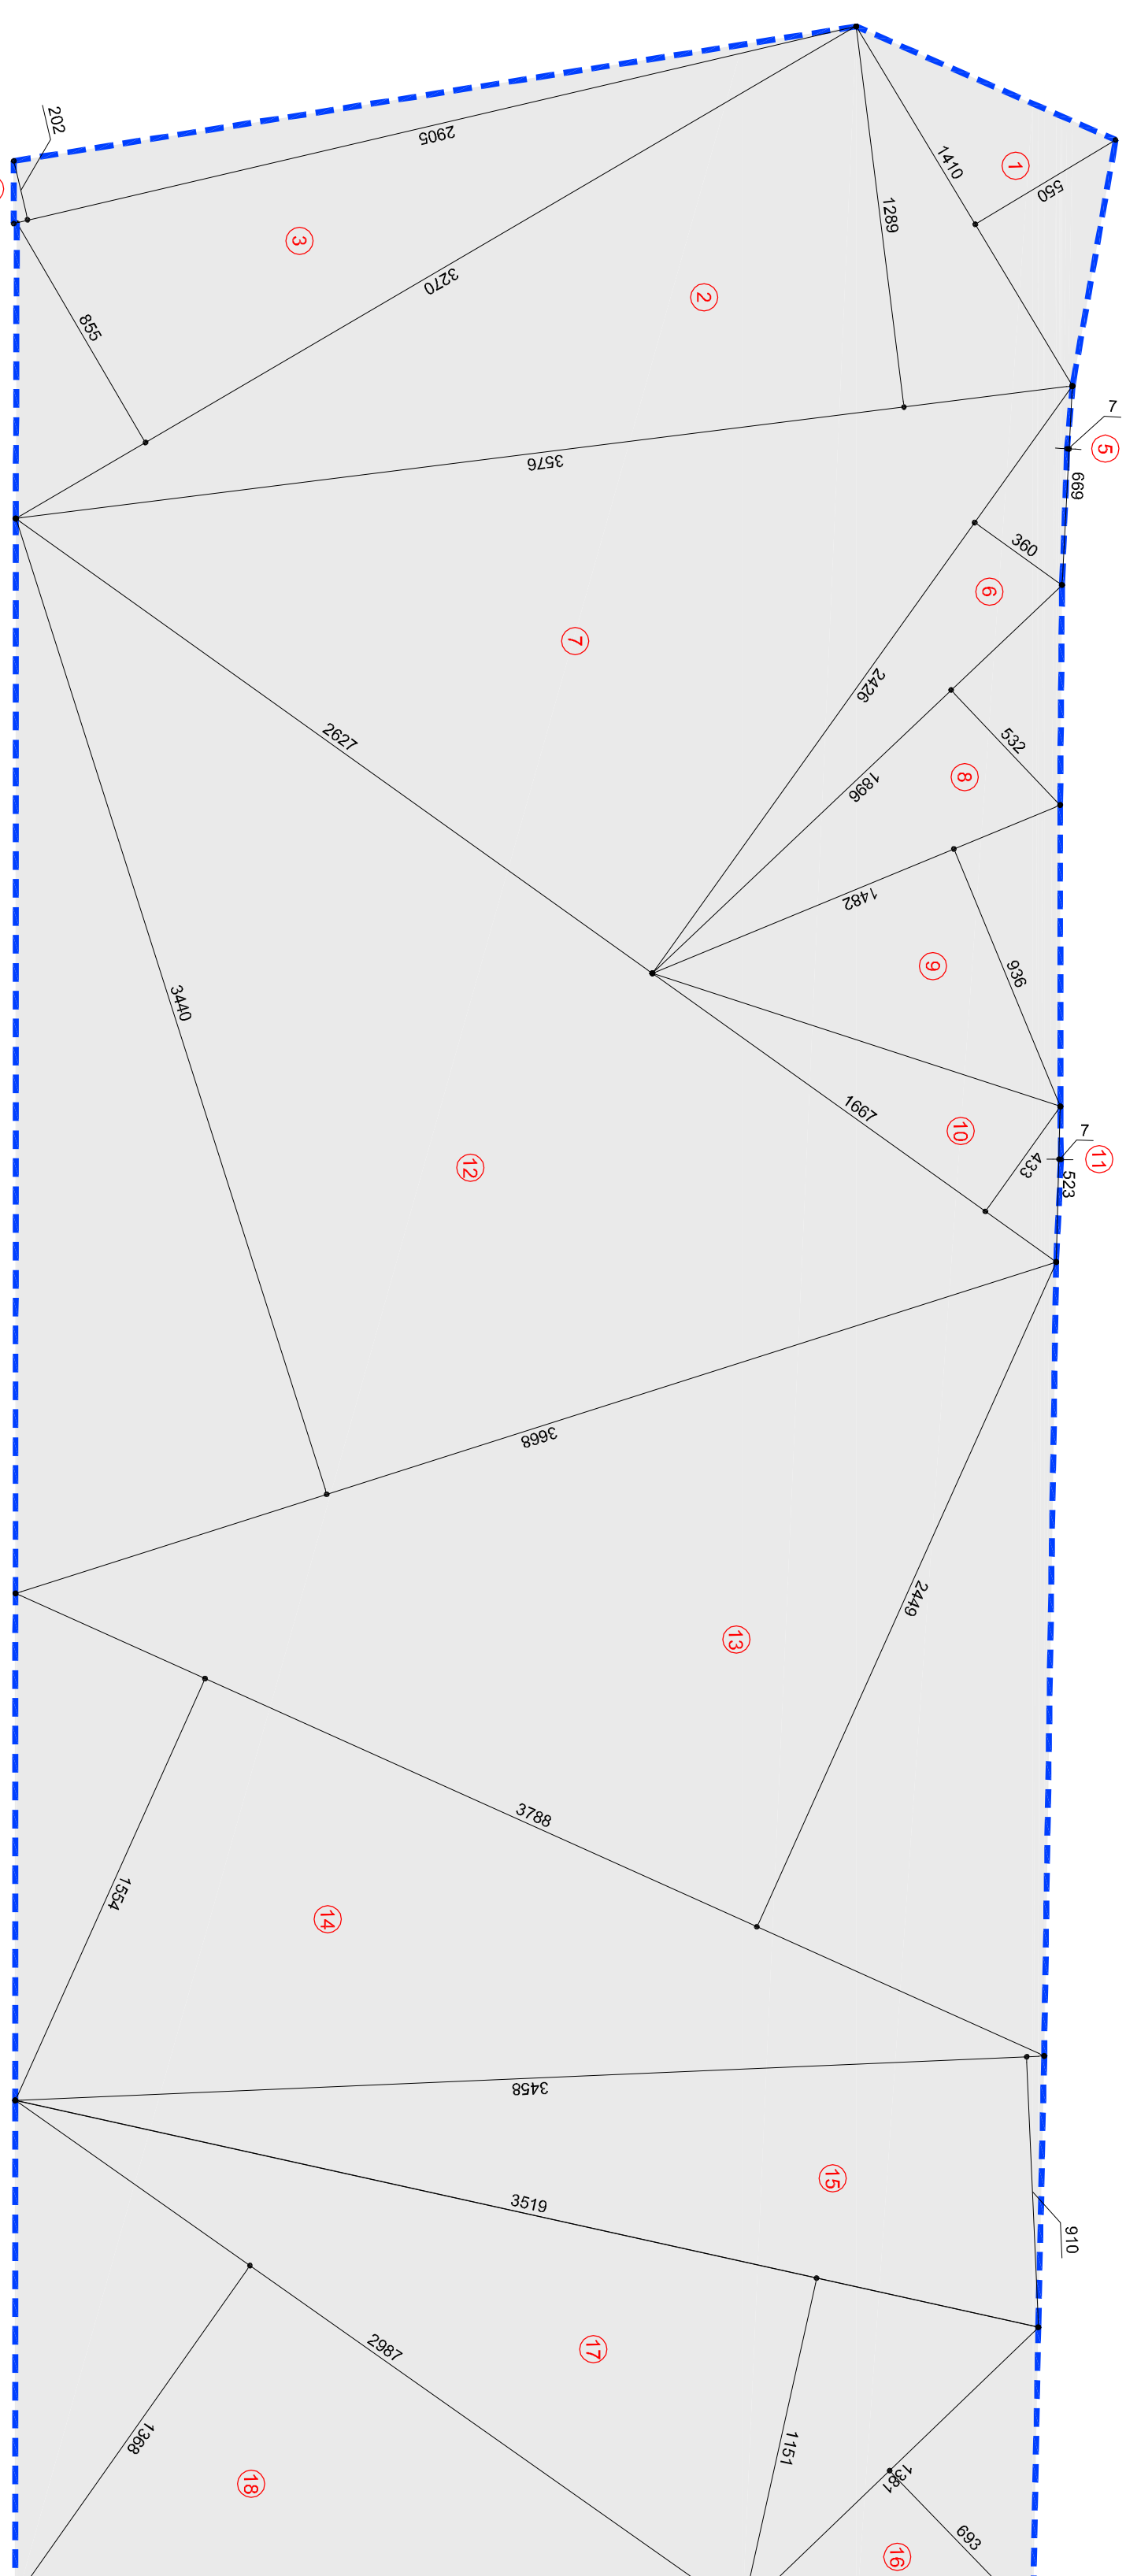

CALCOLO ANALITICO SUPERFICIE P.U.A.

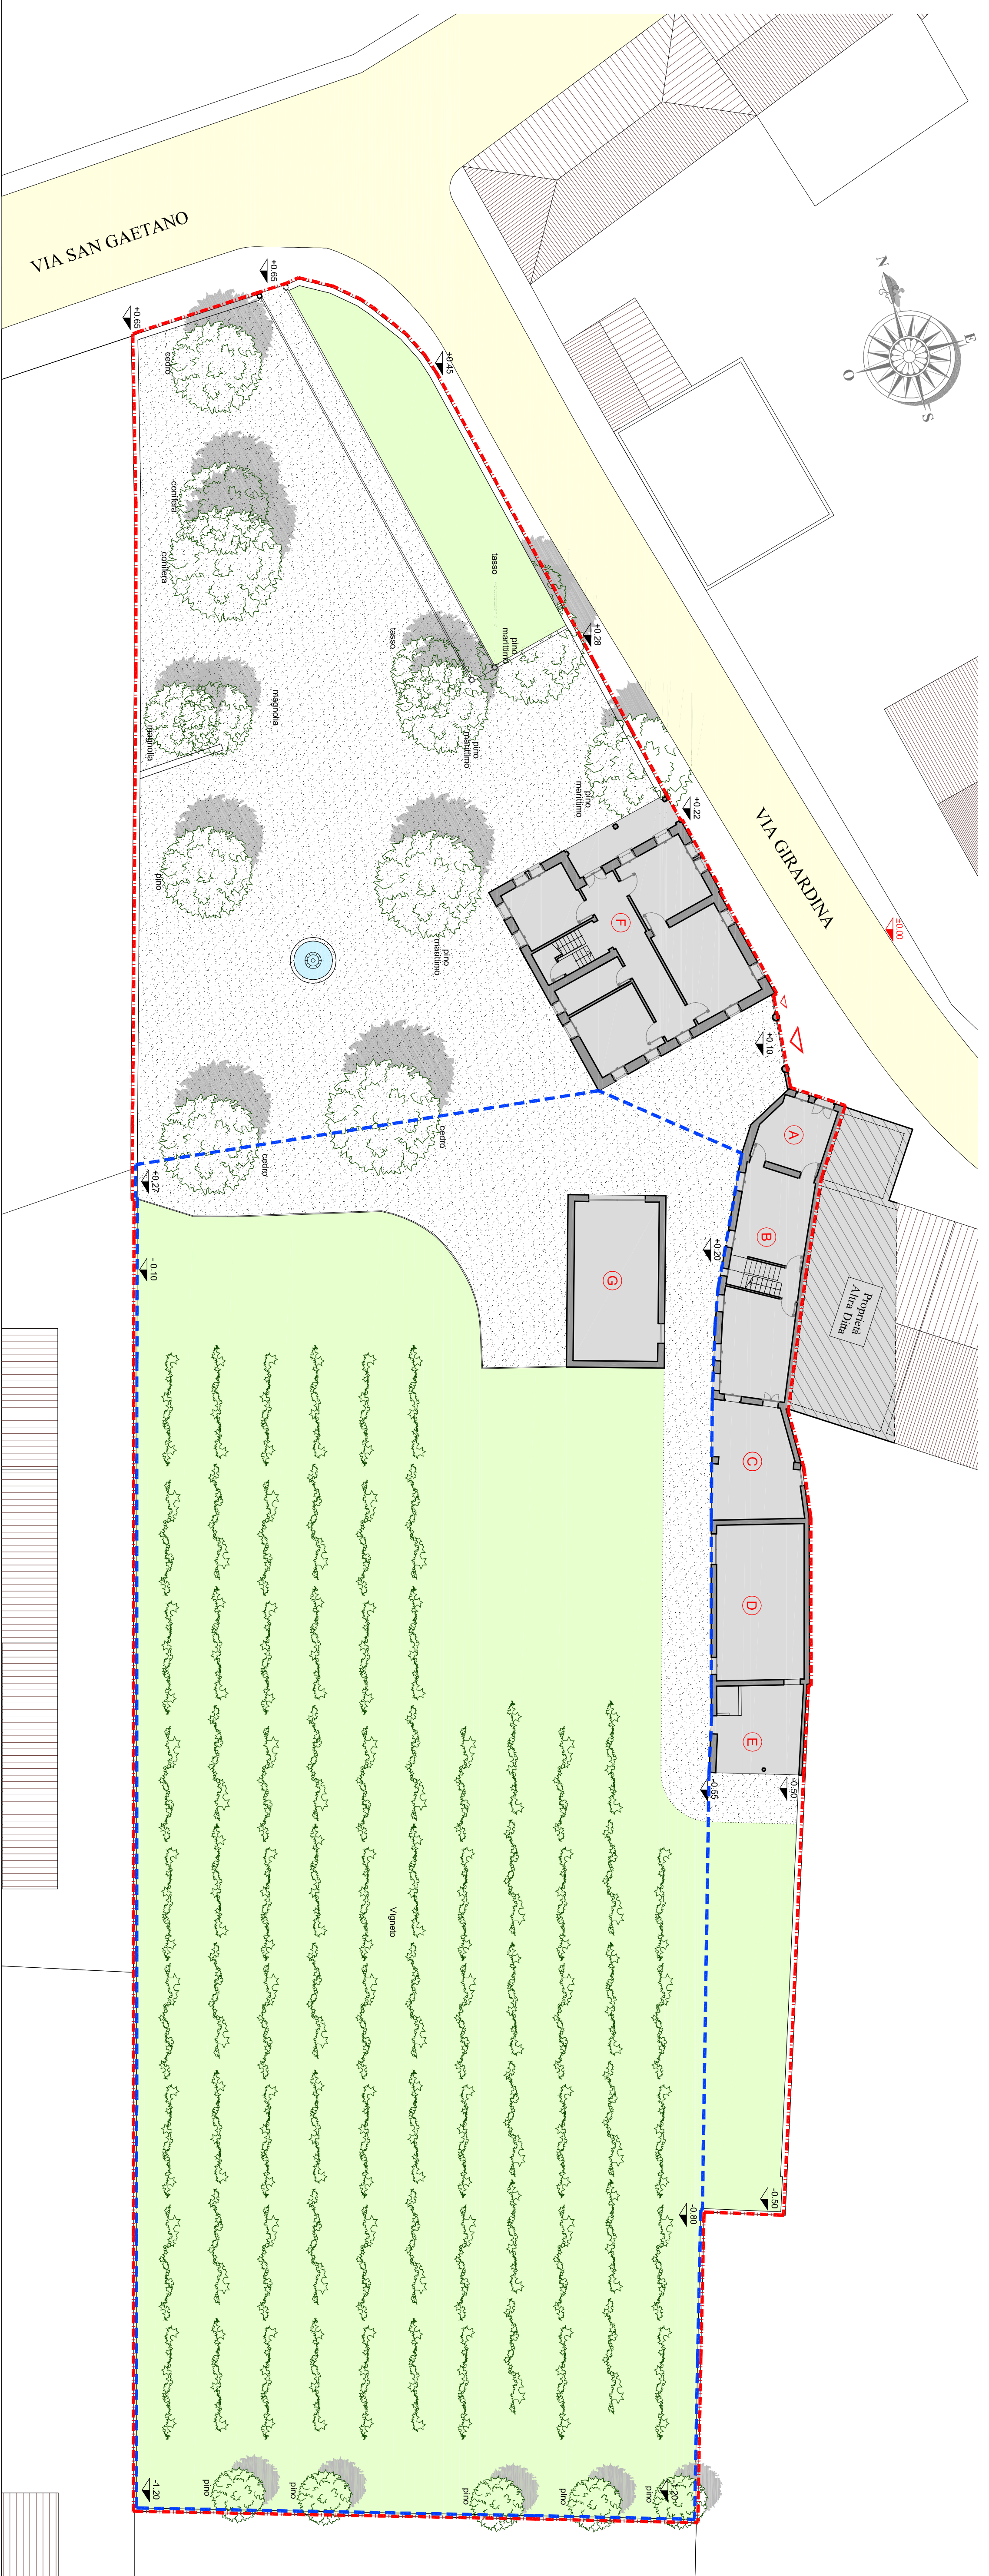

STUDIO DI ARCHITETTURA TOCNETTI TOCNETTI ARCHITETTI O STEFANO	
COMUNE DI SANDRIGO PROVINCIA DI VICENZA 20 NOVEMBRE 2012 ACC. 11 FEBBRAIO 2013	
Comitatenti CUMAN CATTERINA MADDALENA	
Progetto PIANO DI LOTTIZZAZIONE DI INIZIATIVA PRIVATA "VIA GIRARDINA"	
Descrizione PLANIMETRIA GENERALE - CALCOLO SUPERFICIE P.U.A. - STATO DI FATTO -	
Scala 1:200	Tracce 2
Progettisti	Disegno 199
Comitatenti	
BIRICANZI (VI) 30442 - Via Giuseppe Martelli n. 11/B - tel./fax 0445.831271 - e.f. TON.SEN.611714400 - P.IVA.032010028	